


ETAPA II b



- STAVBA: II/128, II/150 LUKAVEC - HR. KRAJE
TERMÍN OMEZENÍ: 1.9.2022 - 24.9.2022
- uzavřený úsek sil. II/150 od křiž. se sil. II/128 po křiž. se sil. III/01819 směr Štědrovice pro veškerou dopravu „MIMO VOZIDEL S POVOLENÍM STAVBY“.
délka uzavřeného úseku sil. II/150: 360 m
 - objízdna trasa pro vozidla VLOD
po sil. II/150,MK, III/11272, III/1281, III/1282a, III/11226, III/11227, III/01819, místní komunikaci.
délka objízdne trasy: 10,3 km
 - objízdna trasa pro veškerý provoz po sil. II/112, II/127, II/150, III/11272.
délka objízdne trasy: 28,4 km

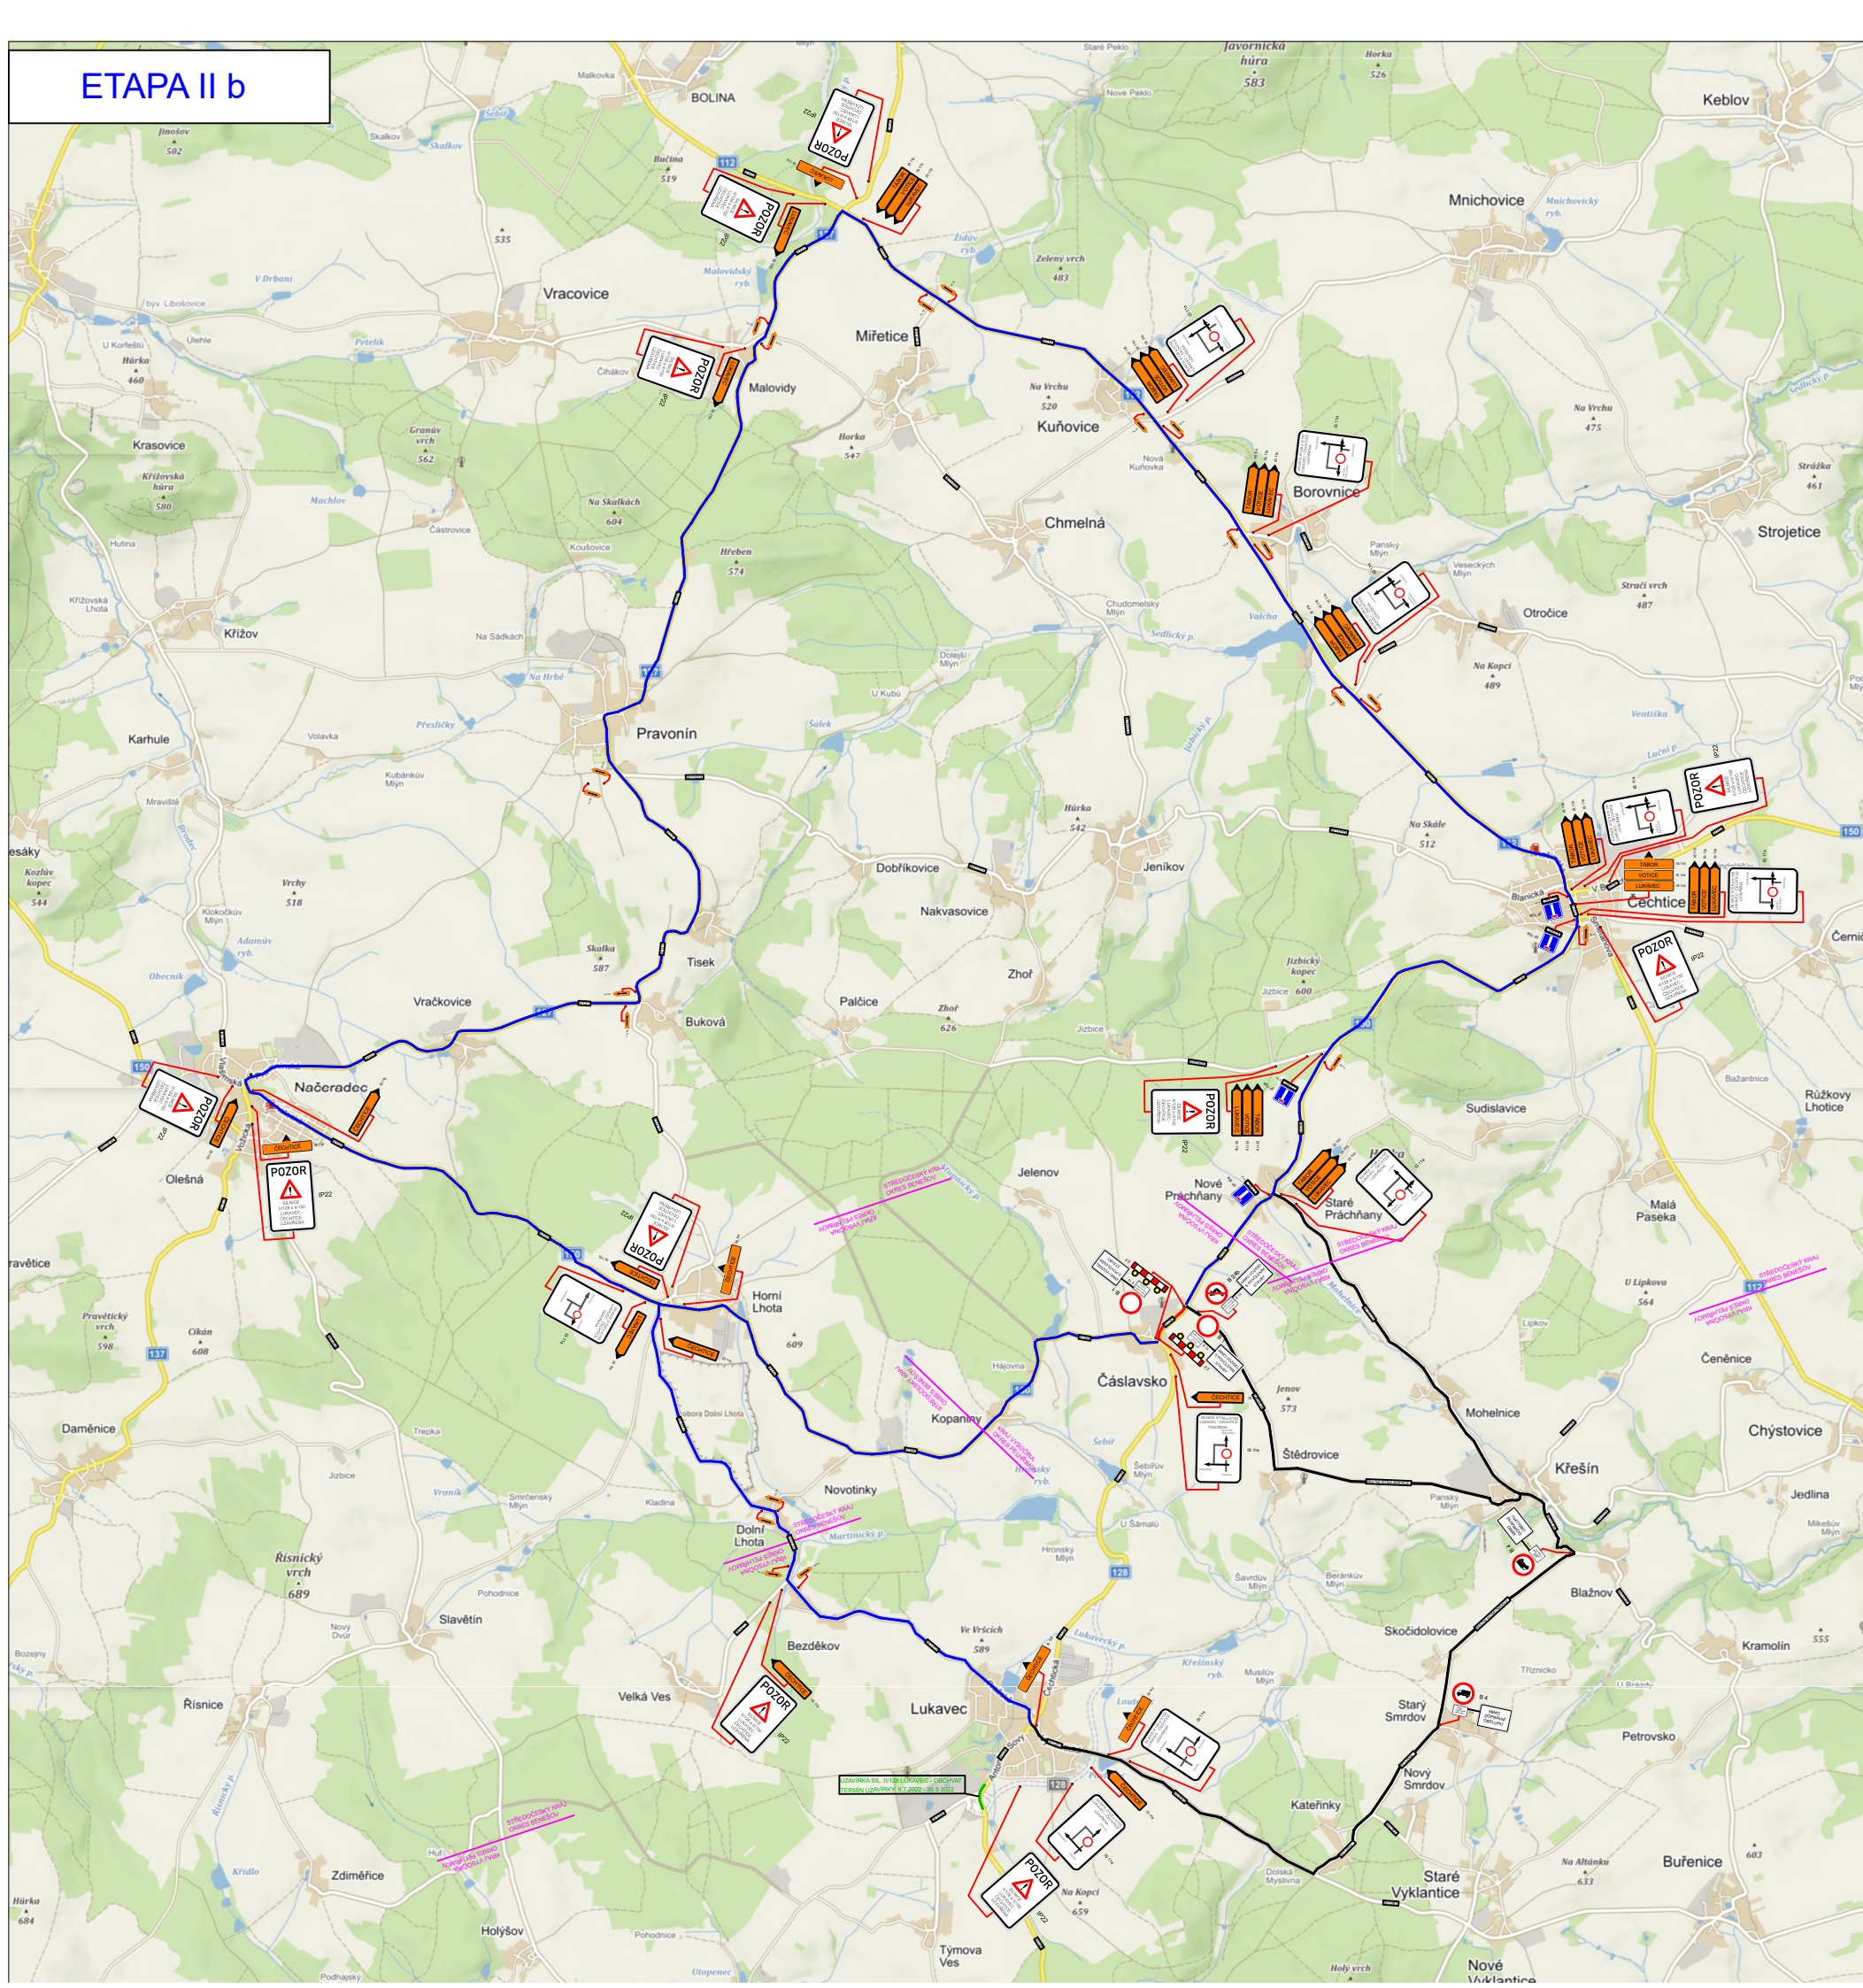