


ETAPA II c

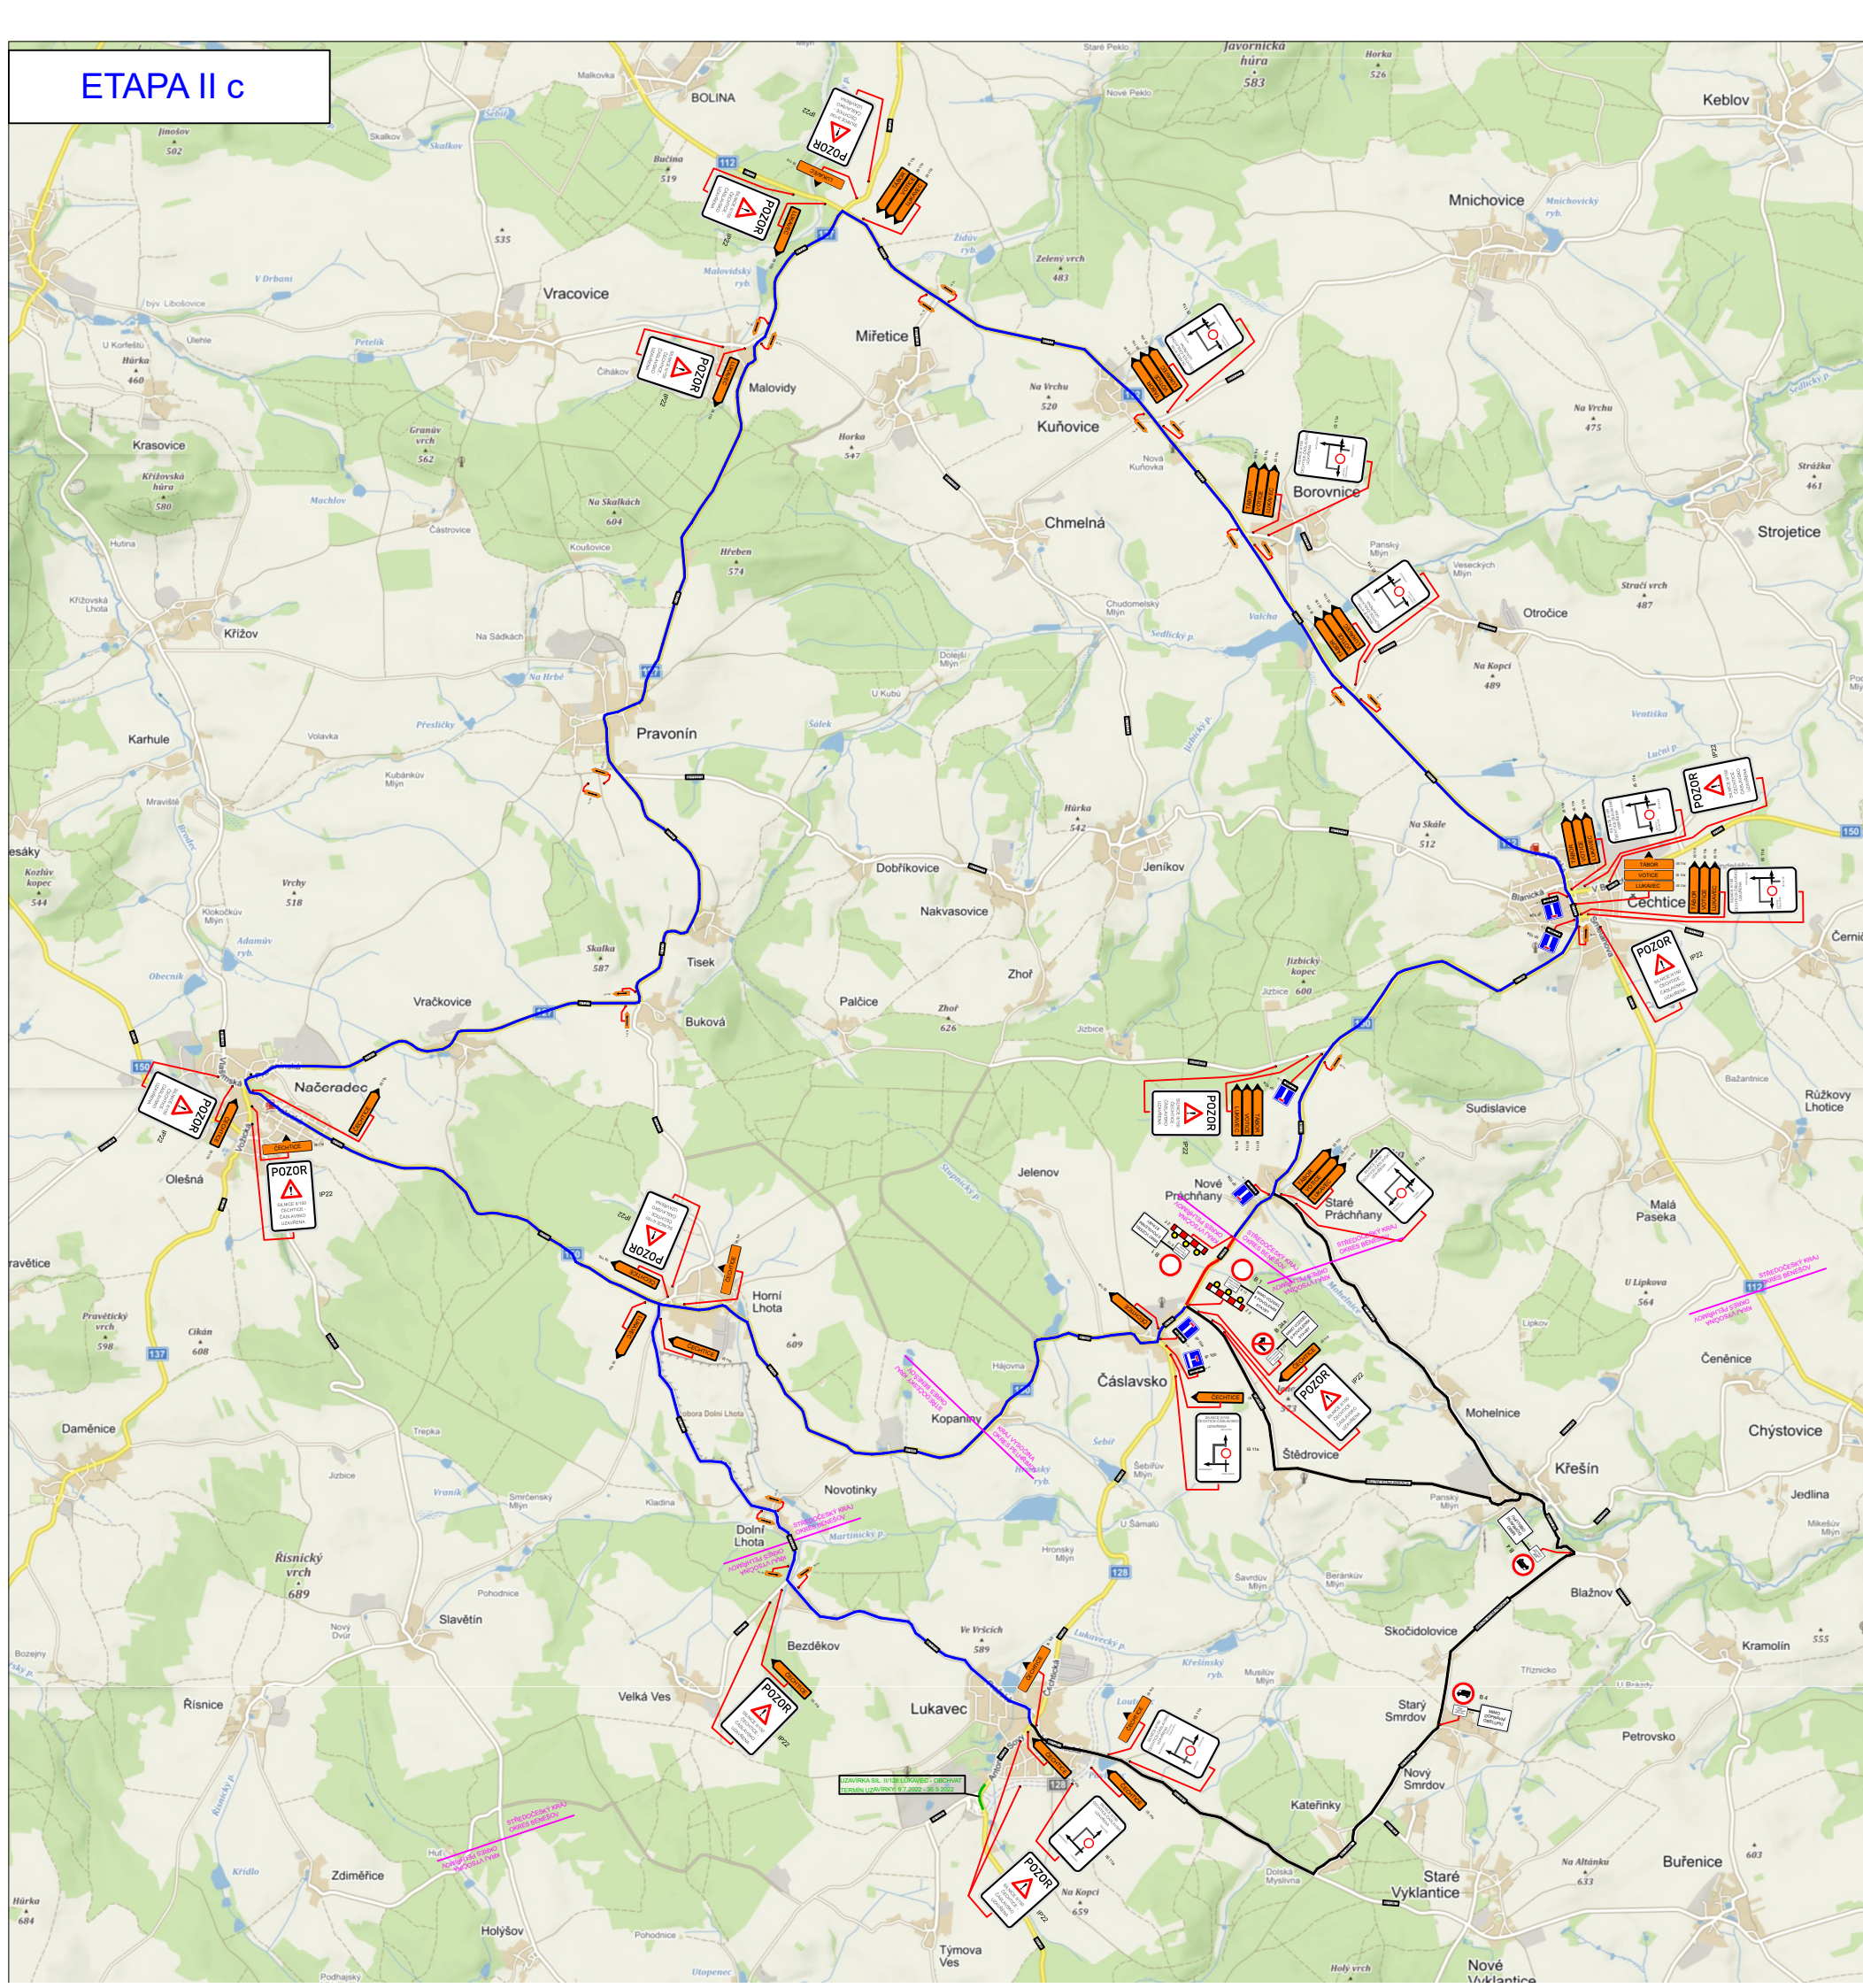

- STAVBA: II/128, II/150 LUKAVEC - HR. KRAJE
TERMÍN OMEZENÍ: 25.9.2022 - 15.11.2022
- uzavřený úsek sil. II/150 od křiž. se sil. III/01819 směr Štědrovice po hr. kraje, pro veškerou dopravu „MIMO VOZIDEL S POVOLENÍM STAVBY“.
délka uzavřeného úseku sil. II/150: 750m
 - objízdna trasa pro vozidla VL0D po sil. II/150,MK, III/11272, III/1281, III/1282a, III/11226, III/11227, III/01819, místní komunikaci.
délka objízdné trasy: 10,3 km
 - objízdna trasa pro veškerý provoz po sil. II/112, II/127, II/150, III/11272.
délka objízdné trasy: 28,4 km

LEGENDA (situace)

- PŘECHODNÉ DOPRAVNÍ ZNAČENÍ
- STÁVAJÍCÍ DOPRAVNÍ ZNAČENÍ
- STÁVAJÍCÍ DOPRAVNÍ ZNAČENÍ - DOČASNĚ ZNEPLATNĚNÉ

1) Veškeré dopravní značení bude realizováno v souladu s TP č.66
2) Stávající dopravní značení v rozporu se značením bude zakryto, zneplatněno

