



ETAPA II a

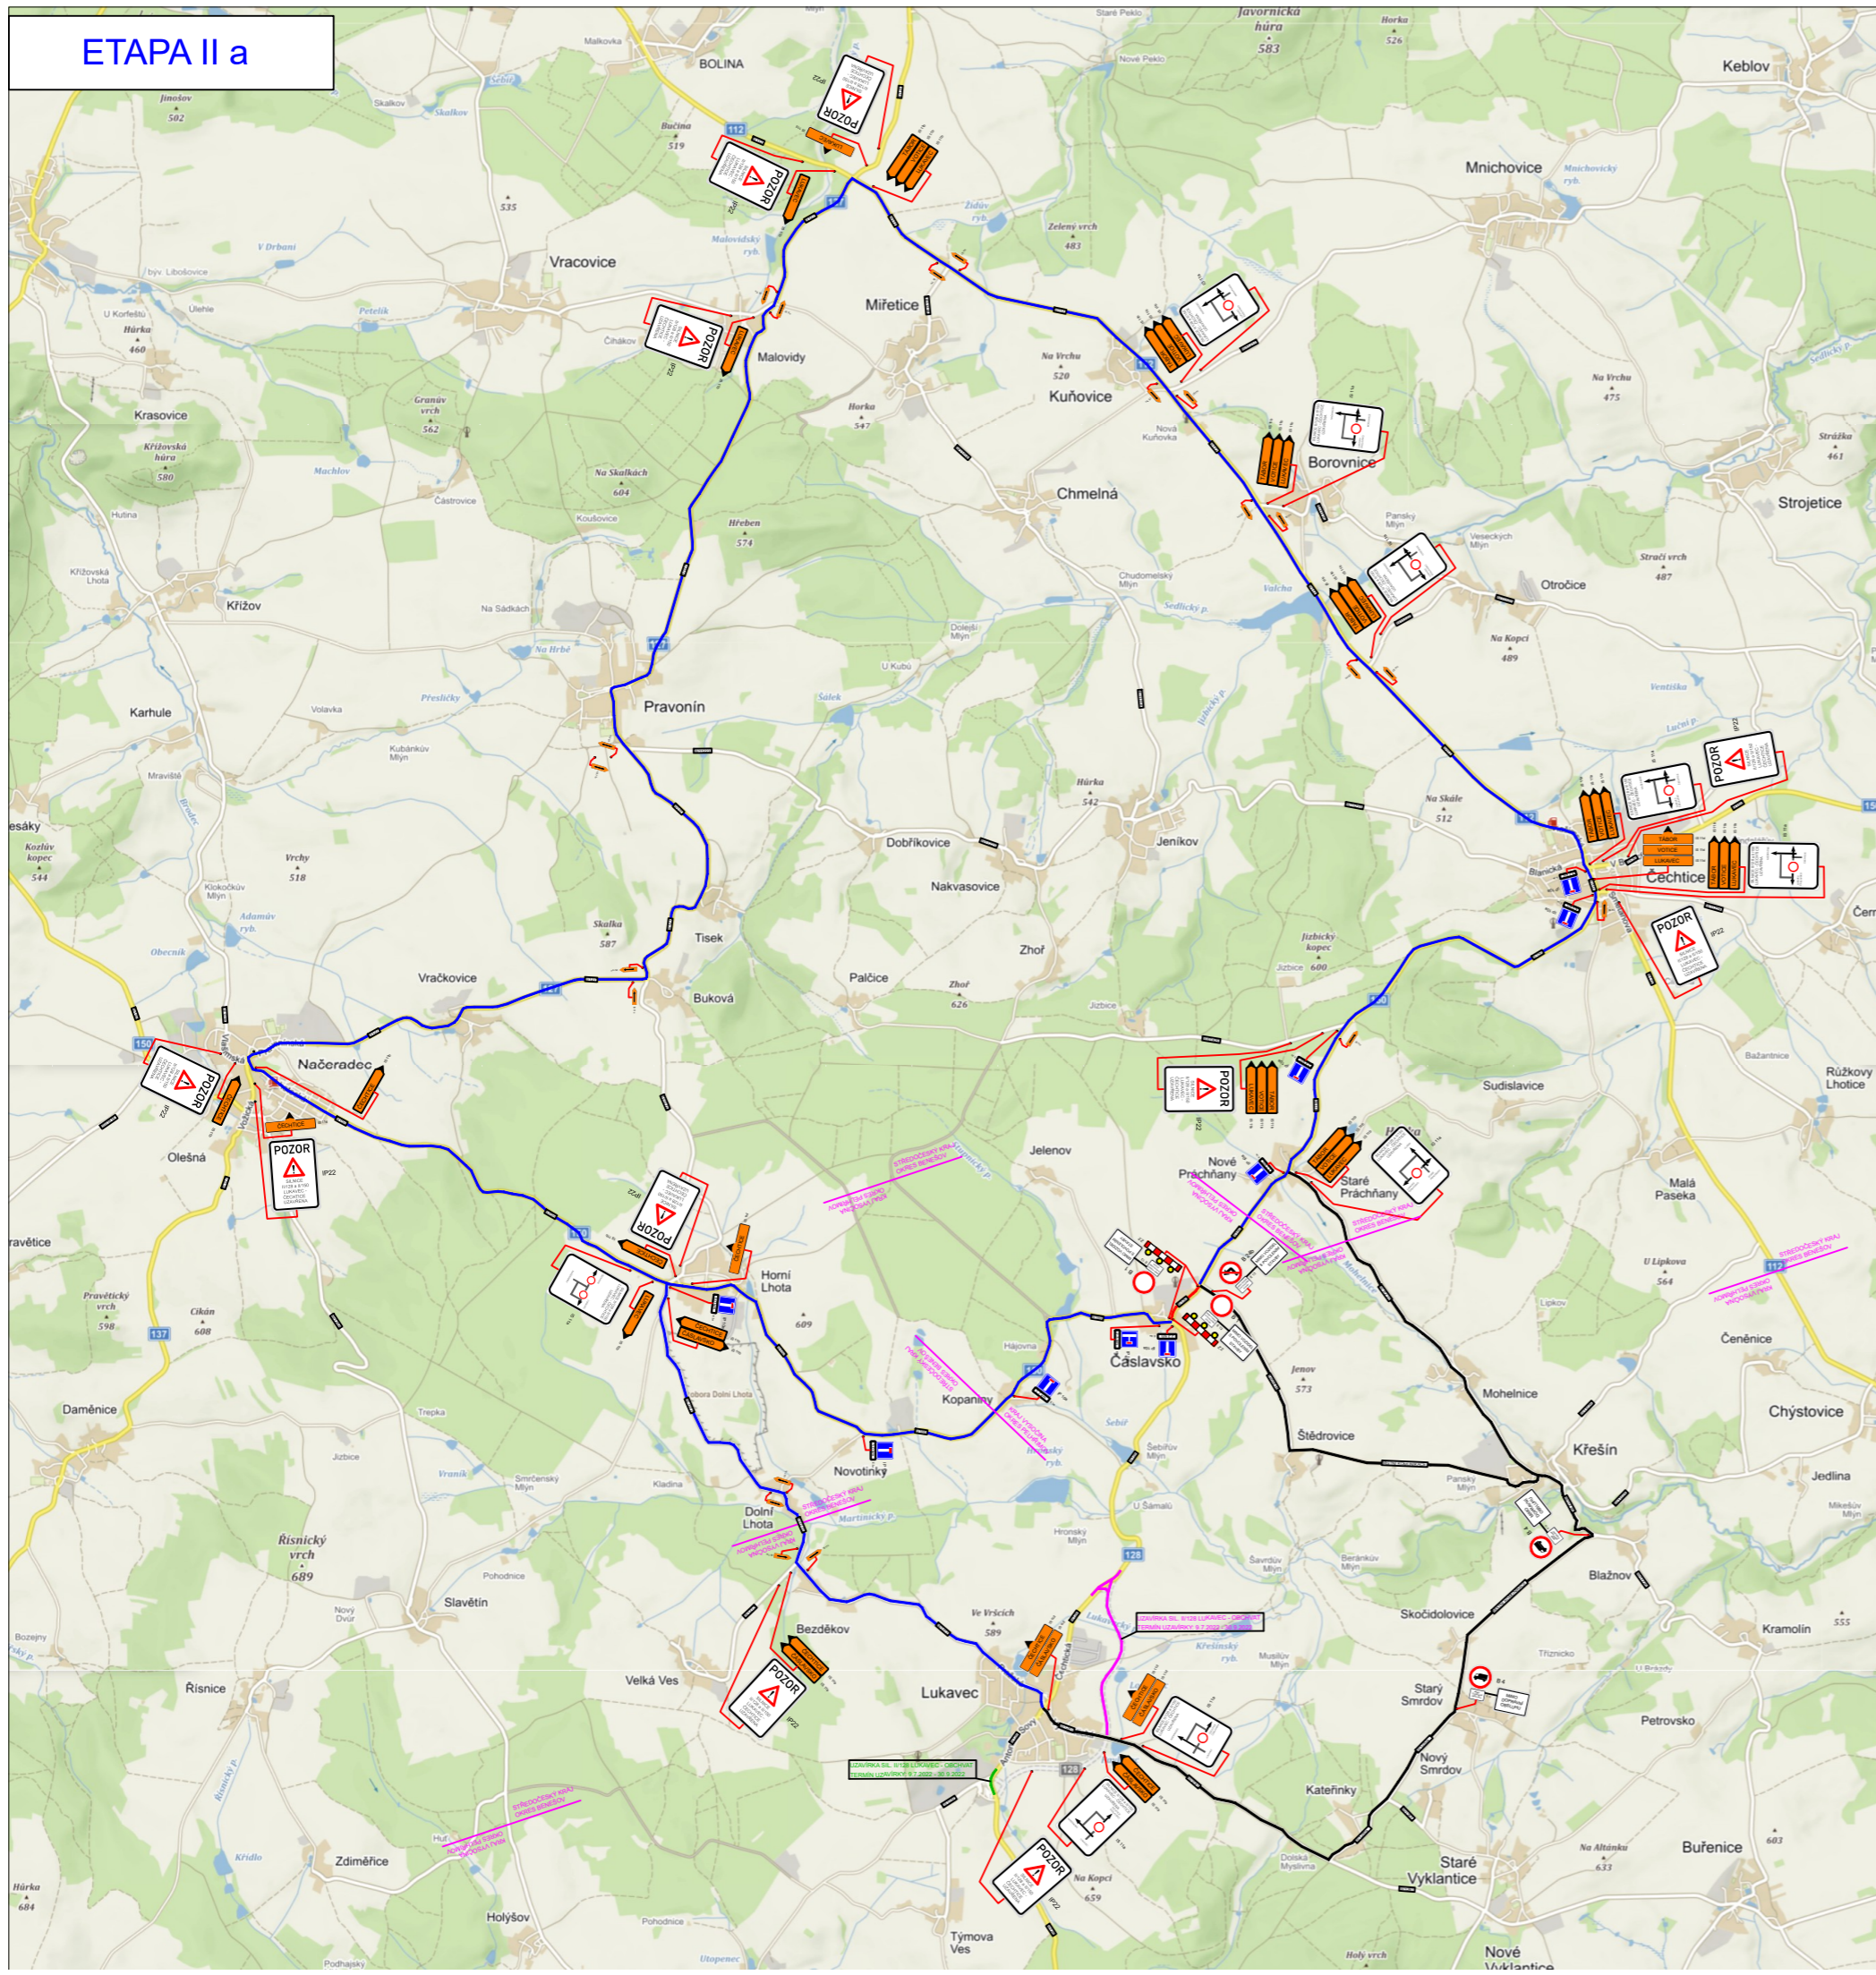

STAVBA: II/128, II/150 LUKAVEC - HR. KRAJE
TERMÍN OMEZENÍ: 25.8.2022 - 31.8.2022

- uzavřený úsek sil. II/150 od křiž. se sil. II/128 po křiž. se sil. III/01819 směr Štědrovice pro veškerou dopravu „MIMO VOZIDEL S POVOLENÍM STAVBY“.
délka uzavřeného úseku sil. II/150: 360 m
- objízdna trasa pro vozidla VLOD
po sil. II/150, MK, III/11272, III/1281, III/1282a, III/11226, III/11227, III/01819, místní komunikaci.
délka objízdny trasy: 10,3 km
- objízdna trasa pro veškerý provoz po sil. III/112, II/127, II/150, III/11272.
délka objízdny trasy: 28,4 km

OTÁČENÍ VOZIDEL VLOD V OBCI ČASLAVSKO

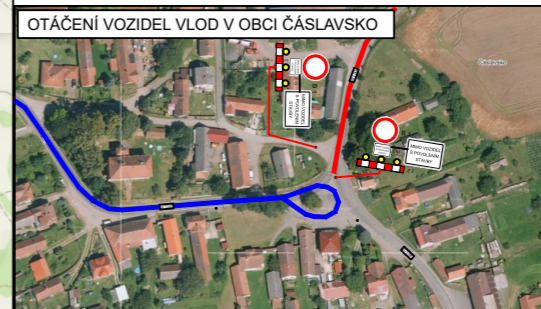

- LEGENDA (situace)
- PŘECHODNÉ DOPRAVNÍ ZNAČENÍ
 - STÁVAJÍCÍ DOPRAVNÍ ZNAČENÍ
 - STÁVAJÍCÍ DOPRAVNÍ ZNAČENÍ - DOČASNĚ ZNEPLATNĚNÉ
- 1) Veškeré dopravní značení bude realizováno v souladu s TP č.66
2) Stávající dopravní značení v rozporu se značením bude zakryto, zneplatněno

SITUACE ŠIRŠÍCH VZTAHŮ

