Schéma dopravního značení - přechodná úprava provozu
uzavírka silnice č. III/11214 mezi obcemi Malovidy a Vracovice

LEGENDA:

- uzavírka - oprava povrchu
- objízdná trasa - délka 9 km

Návrh schválil:

Souhlas!
11.10.2022

POLICIE ČESKÉ REPUBLIKY
KRAJSKÉ ŘEDITELSTVÍ POLICIE
STŘEDOČESKÉHO KRAJE
ÚZEMNÍ ODBOR BENEŠOV
DOPRAVNÍ INSPEKTORÁT

Zpracoval: Simona Zďánská
příprava staveb
mobil: 720 052 151
e-mail: simona.zdanska@udrzbasilnic.eu
http: www.udrzbasilnic.eu
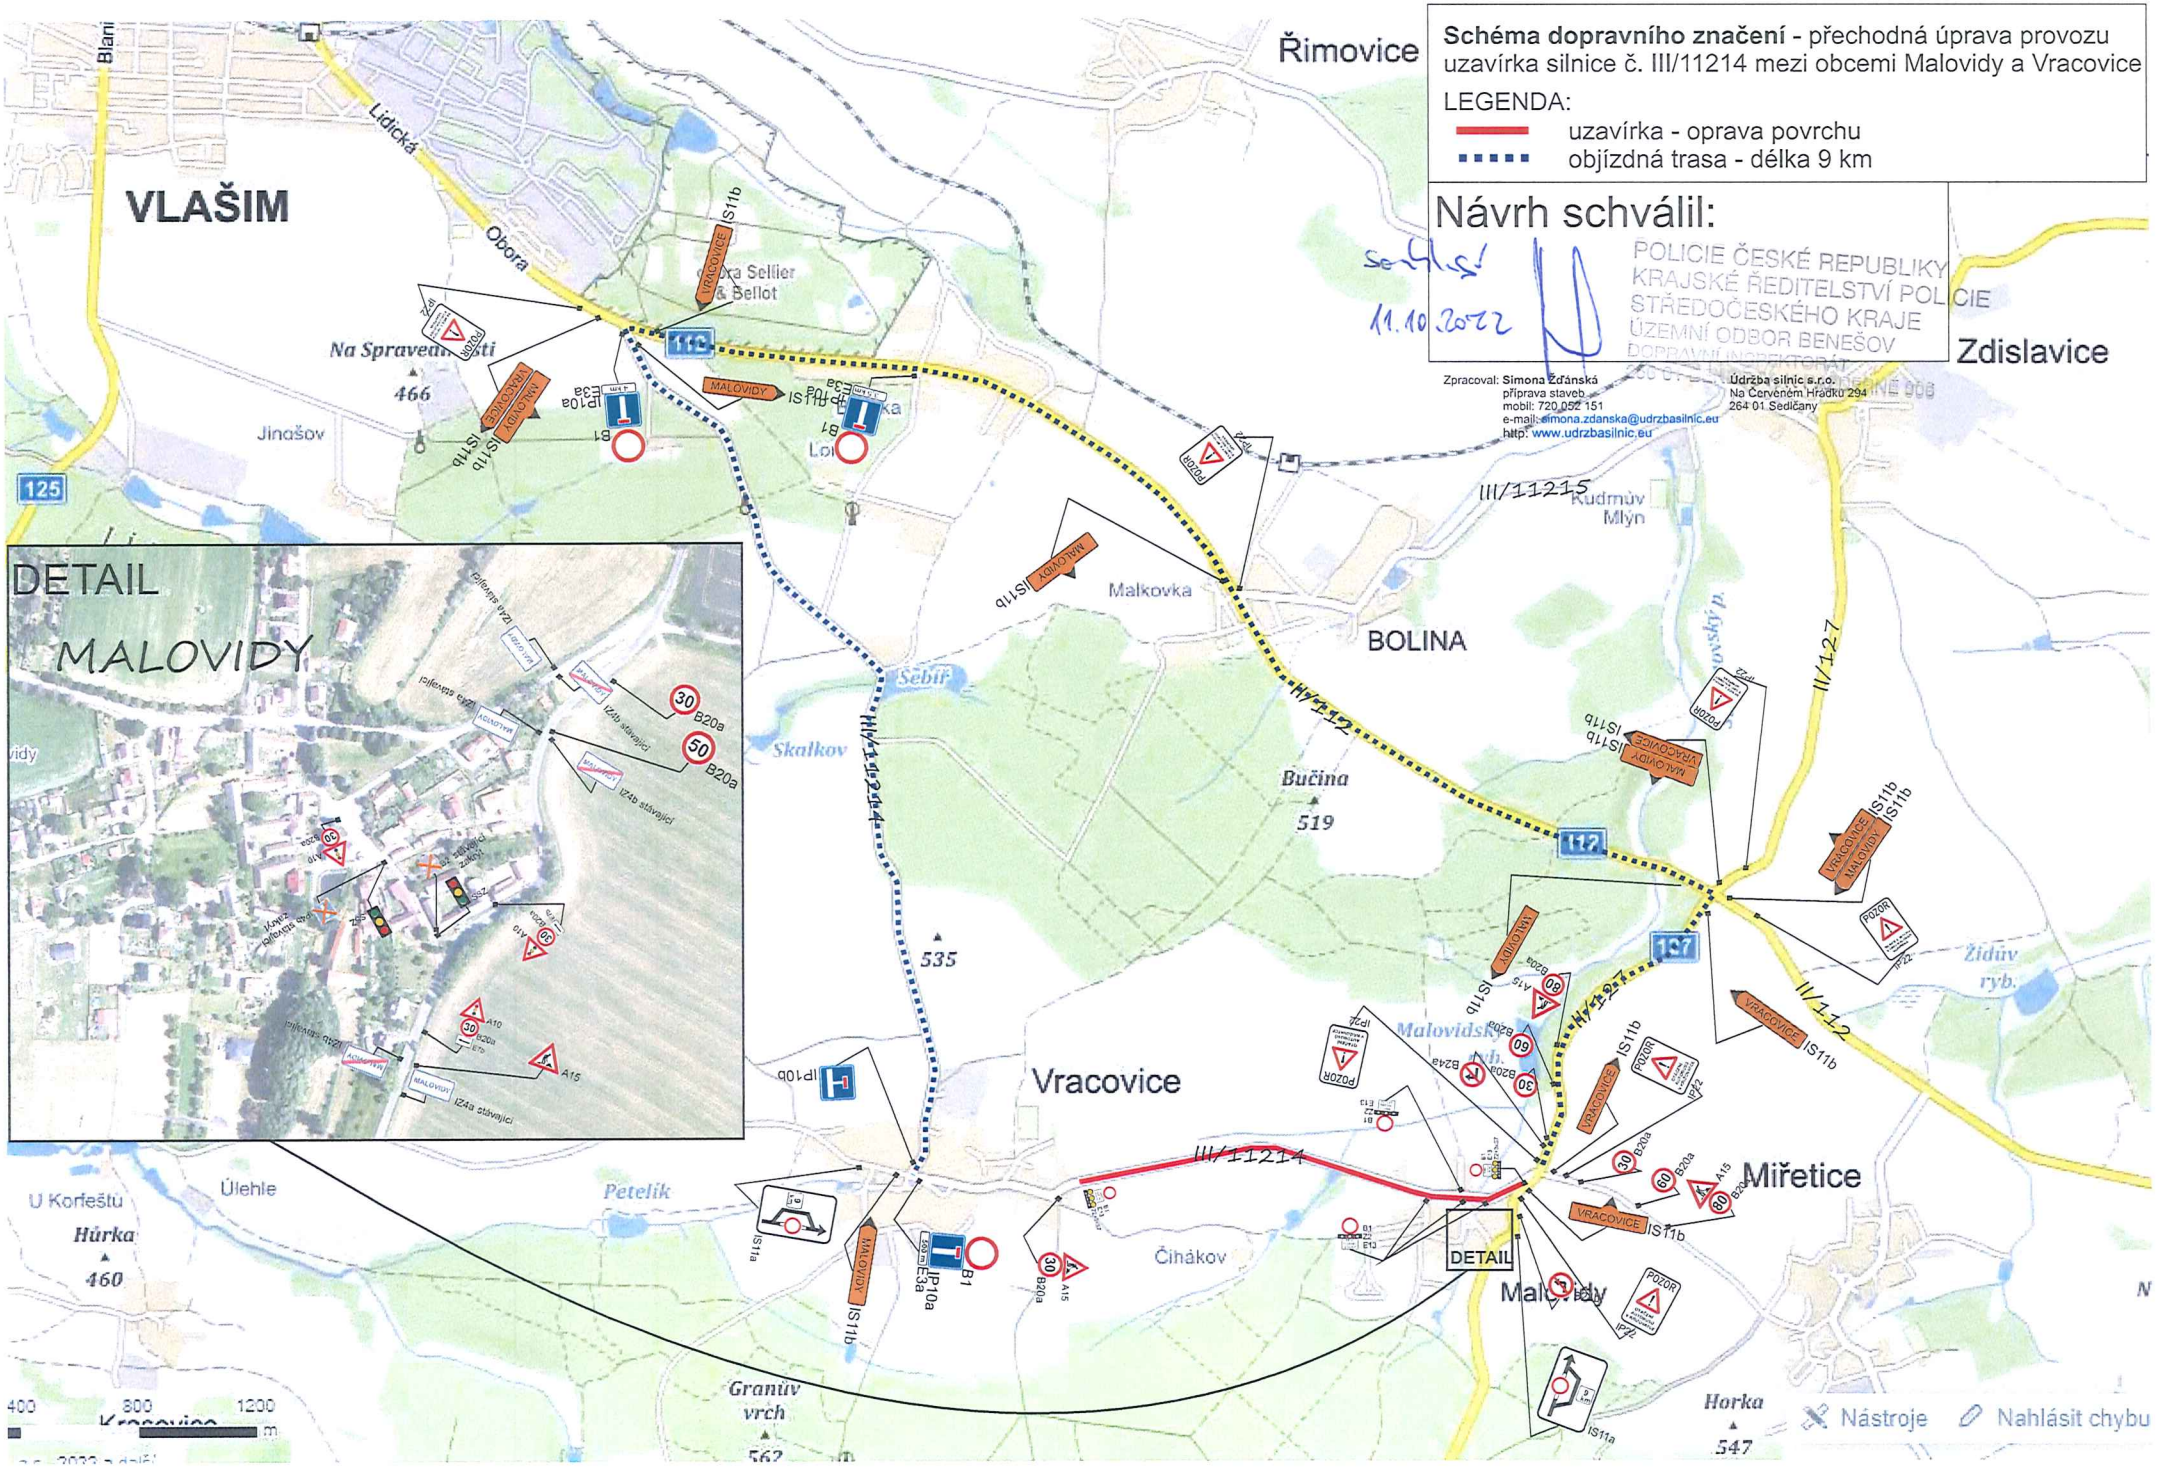
Údržba silnic s.r.o.
Na Červeném Hradku 294
264 01 Sedlčany