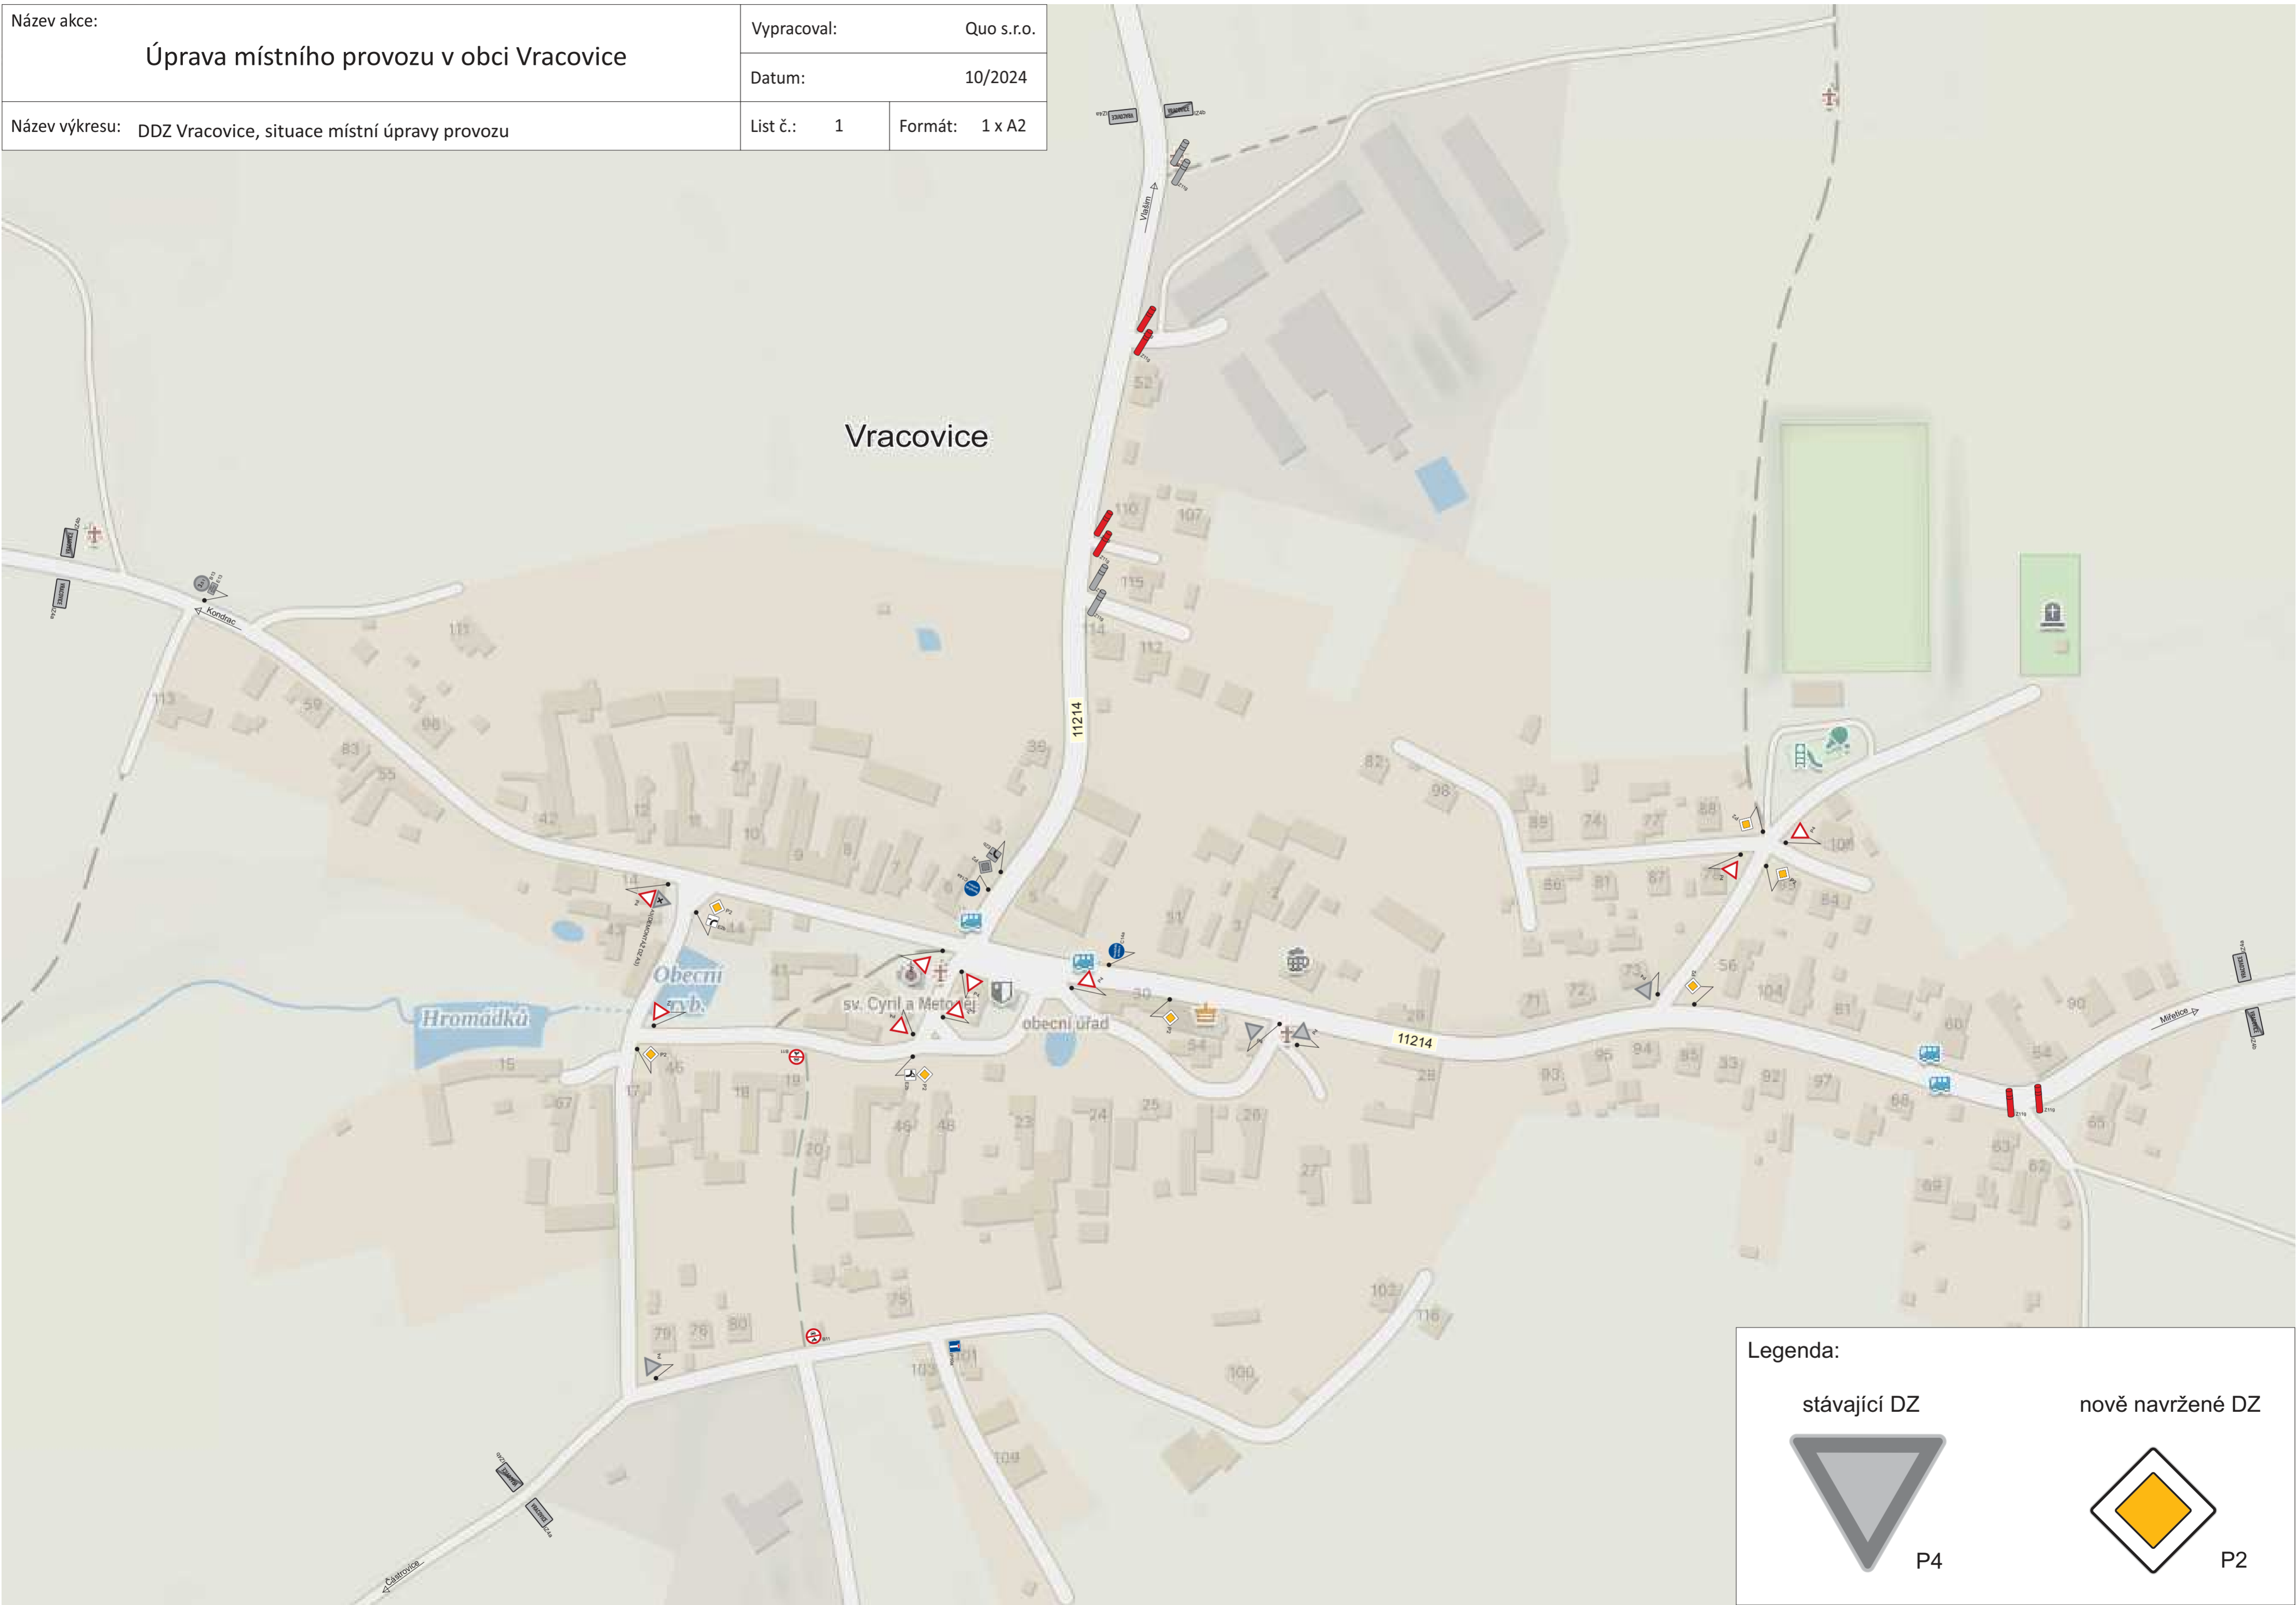

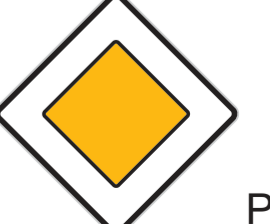



| | |
|--|--------------------------------|
| Název akce: Úprava místního provozu v obci Vracovice | Vypracoval: Quo s.r.o. |
| | Datum: 10/2024 |
| Název výkresu: DDZ Vracovice, situace místní úpravy provozu | List č.: 1 Formát: 1 x A2 |



Legenda:

| | |
|---|---|
| <p>stávající DZ</p>  <p>P4</p> | <p>nově navržené DZ</p>  <p>P2</p> |
|---|---|

| | | | | |
|---|--|---|-------------|------------|
| Název akce: | Úprava místního provozu v obci Vracovice | | Vypracoval: | Quo s.r.o. |
| | | | Datum: | 10/2024 |
| Název výkresu: VDZ Vracovice, průtah obcí | List č.: | 2 | Formát: | 1 x A2 |

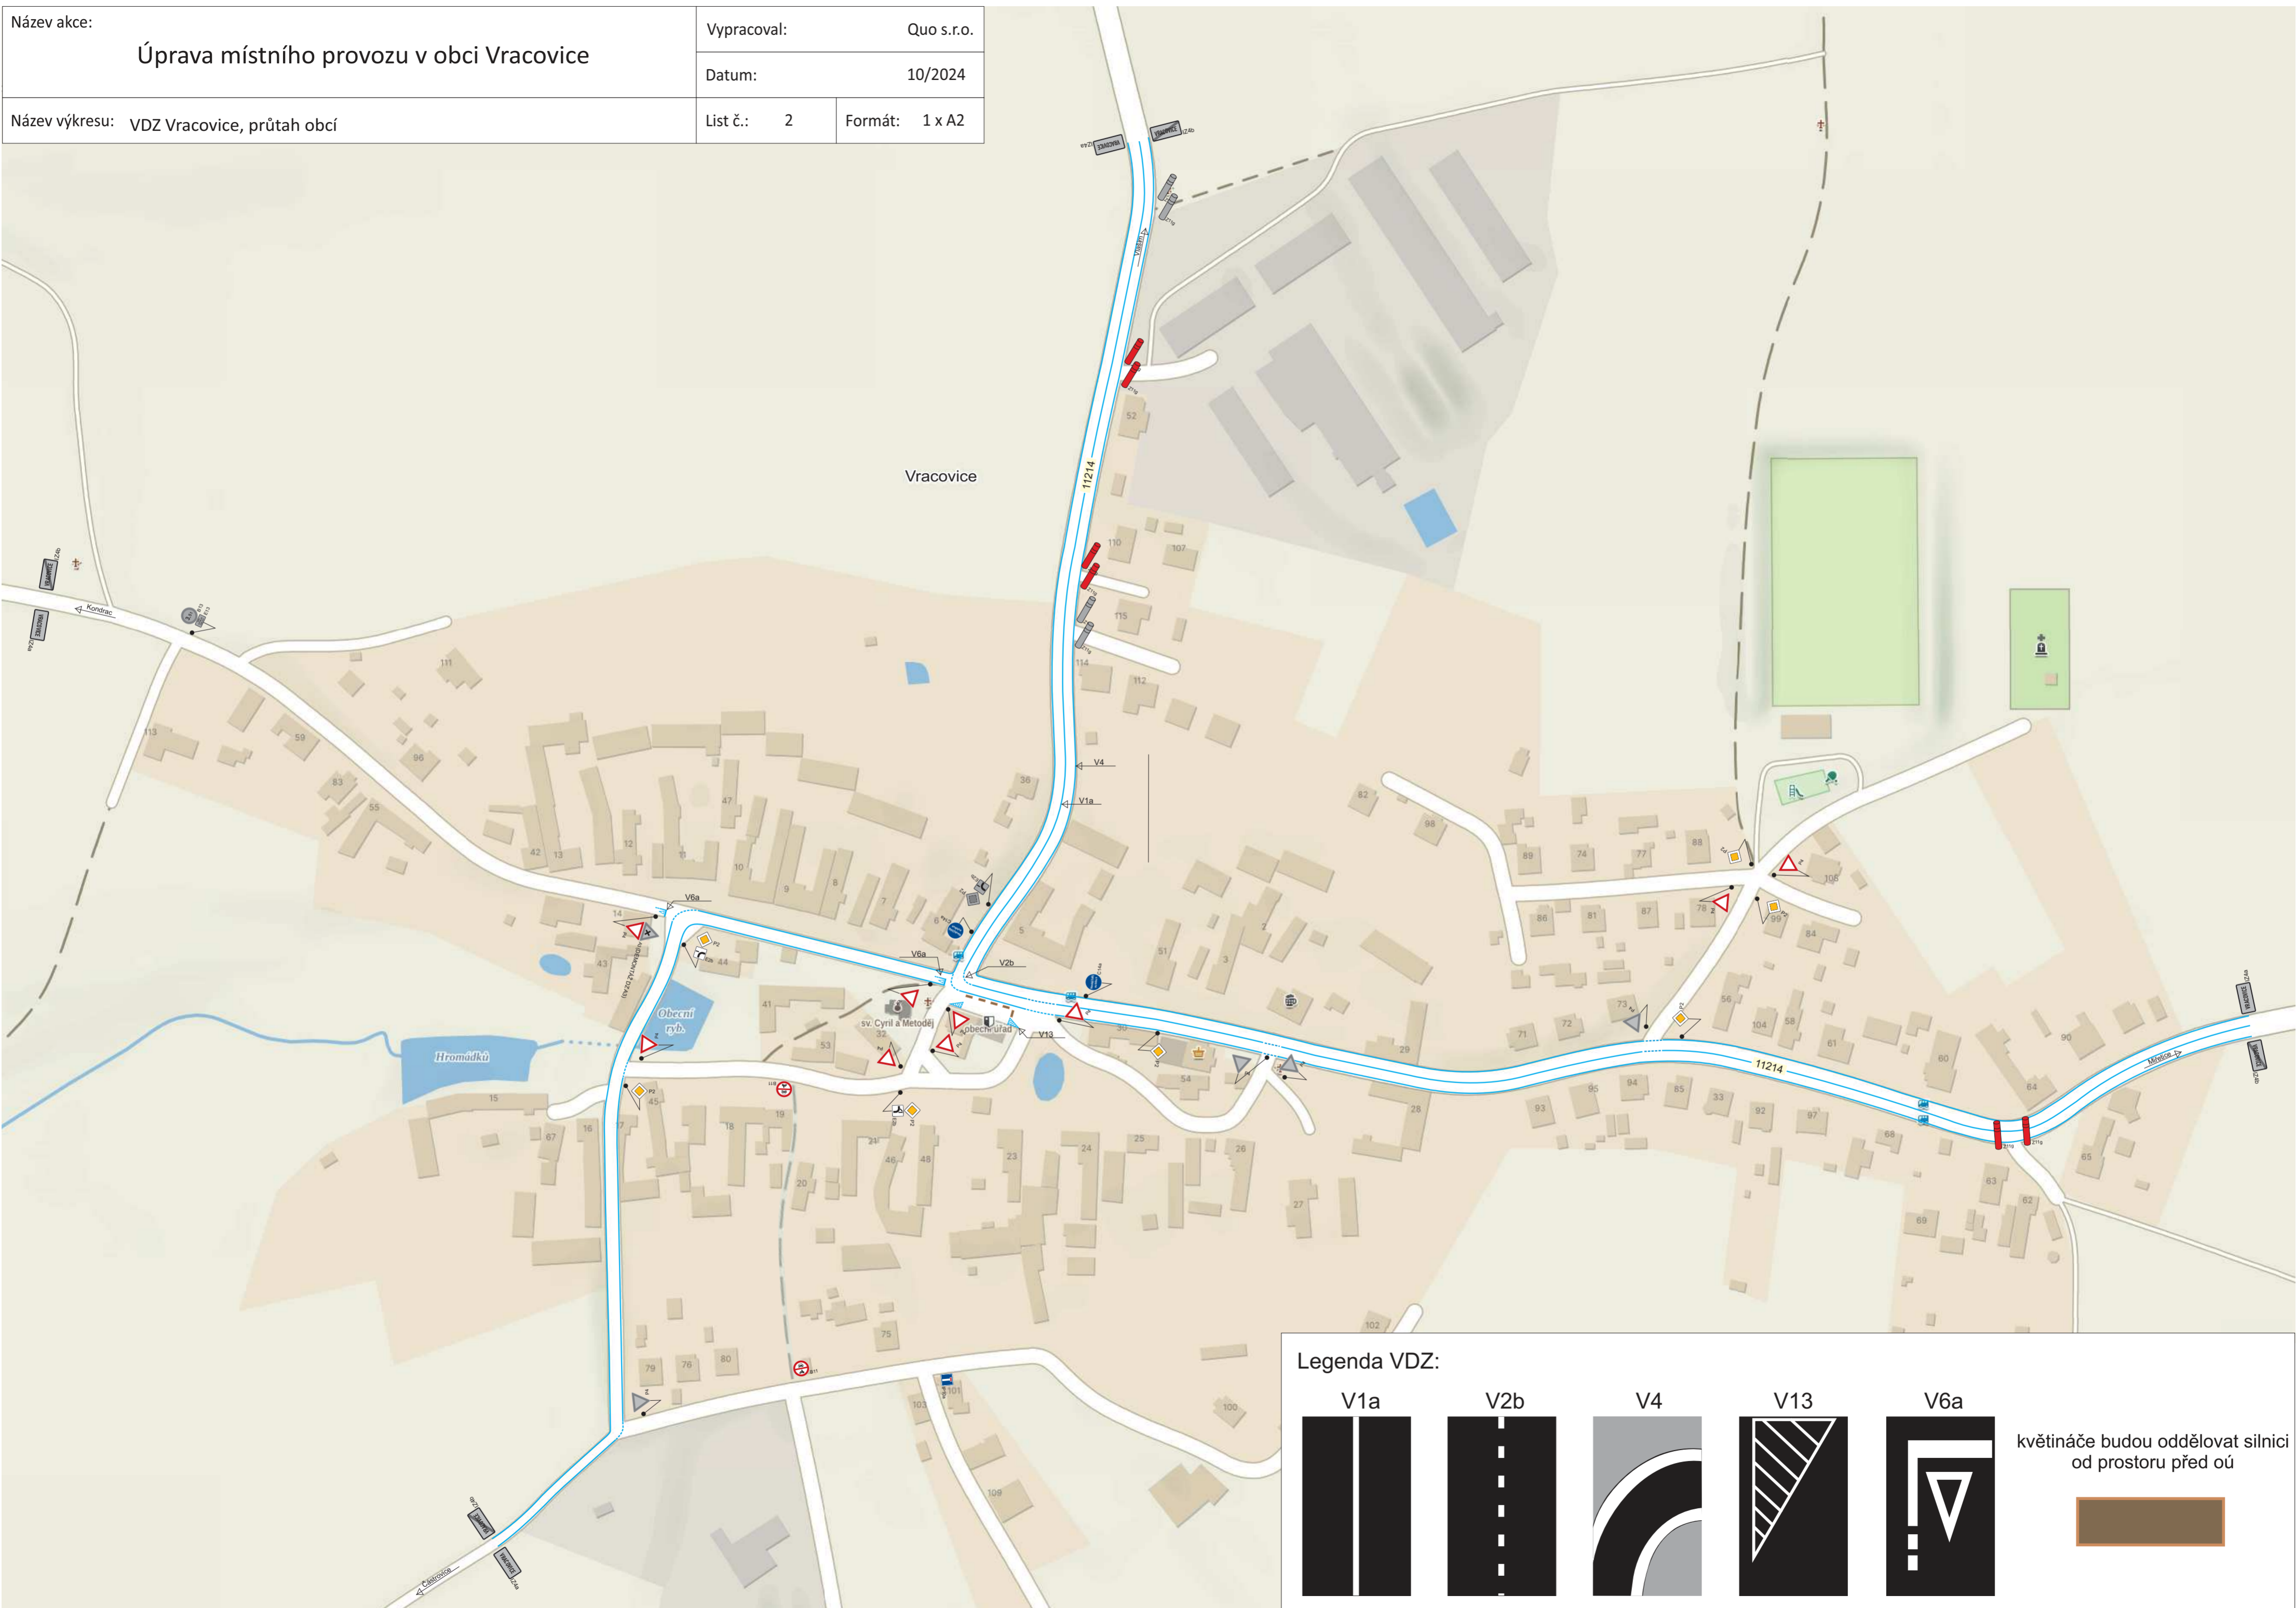

Legenda VDZ:

| | | | | |
|-----|-----|----|-----|-----|
| V1a | V2b | V4 | V13 | V6a |
| | | | | |

květináče budou oddělovat silnici od prostoru před ú



| | | | | |
|--|--|---|-------------|------------|
| Název akce: | Úprava místního provozu v obci Vracovice | | Vypracoval: | Quo s.r.o. |
| | | | Datum: | 10/2024 |
| Název výkresu: Řešení prostoru před budovou obecního úřadu | List č.: | 3 | Formát: | 1 x A3 |



0,5 m

Květináče, které budou odělovat komunikaci od parkovacího prostoru.