


IP 22

IP 22

Legenda:

- objíždná trasa
- pracovní místo
- IS 11b přechodné dopravní značení


Pozn.: Stávající dopravní značení navádějící do uzavřeného úseku bude zneplatněno.

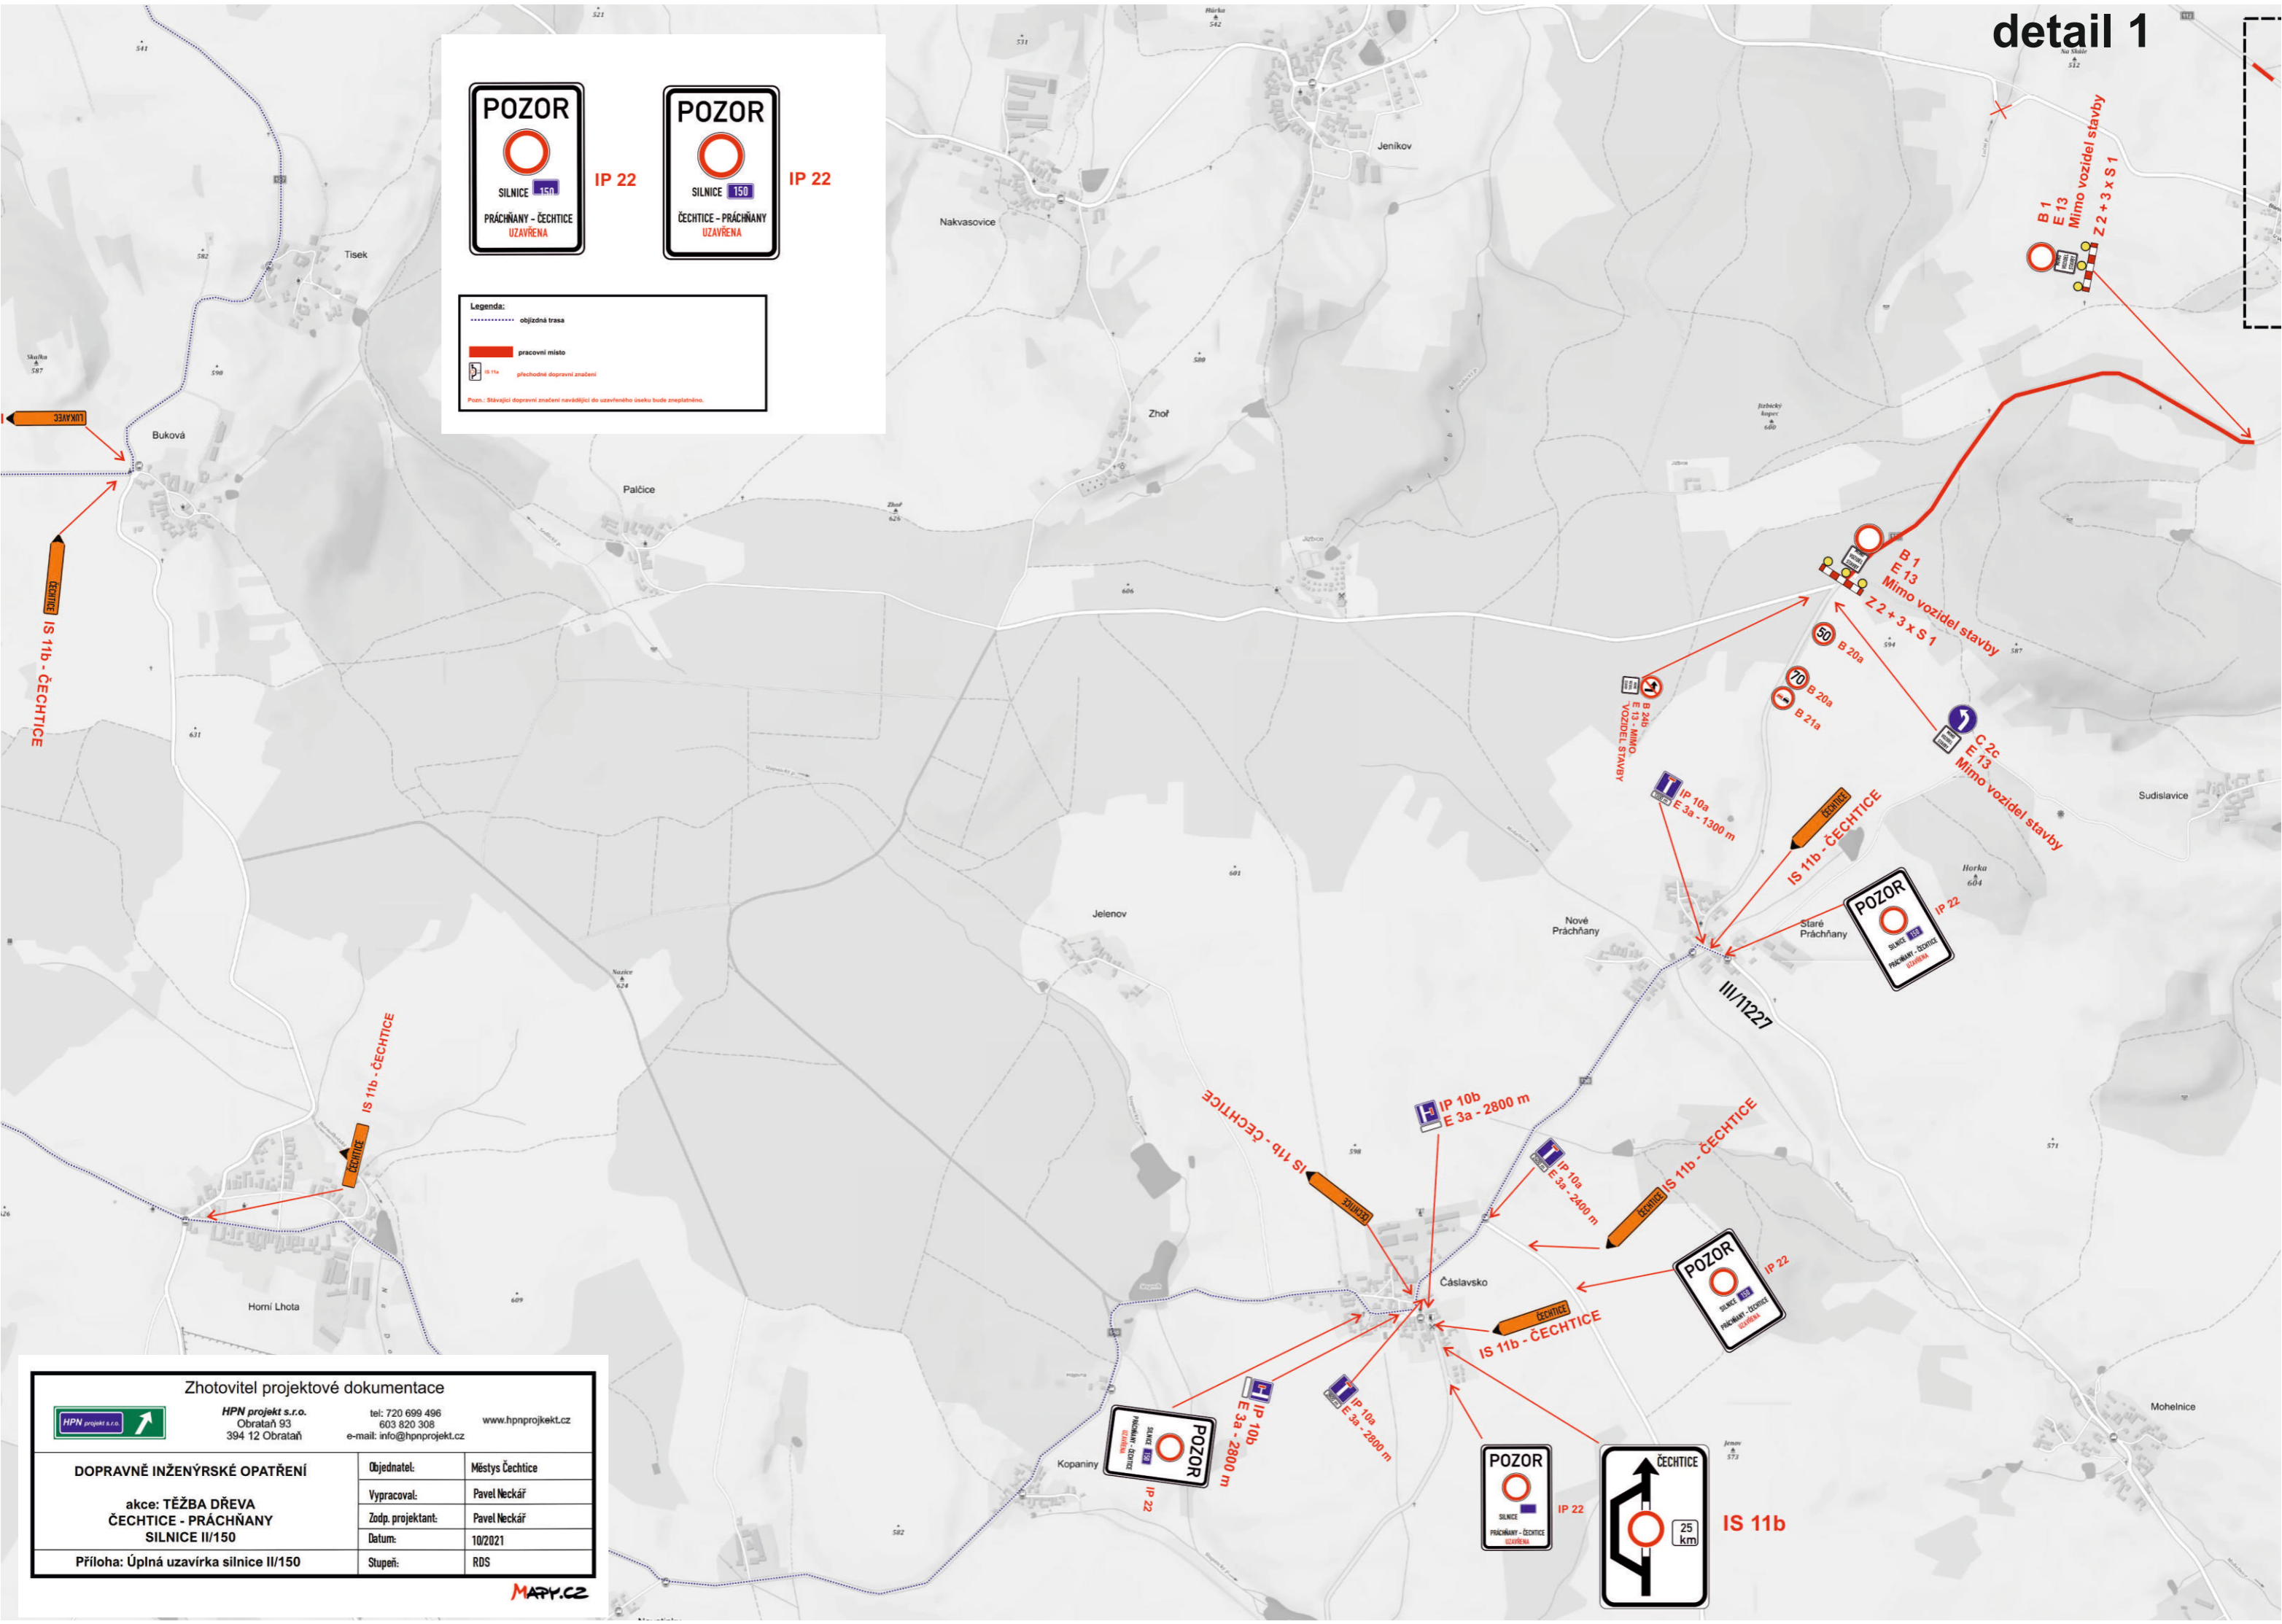

Zhotovitel projektové dokumentace		
	HPN projekt s.r.o. Obrataň 93 394 12 Obrataň	tel: 720 699 496 603 820 308 e-mail: info@hpnprojekt.cz www.hpnprojekt.cz
DOPRAVNÉ INŽENÝRSKÉ OPATŘENÍ	Objednatel:	Městys Čechtice
akce: TĚŽBA DŘEVA ČECHTICE - PRÁCHŇANY SILNICE II/150	Vypracoval:	Pavel Neckář
Příloha: Úplná uzavírka silnice II/150	Zodp. projektant:	Pavel Neckář
	Datum:	10/2021
	Stupeň:	RDS



IP 22

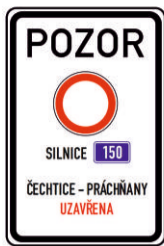

IP 22

Legenda:


- objížděná trasa
- ▬ pracovní místo
- IS 11b přechodné dopravní značení

Pozn.: Stávající dopravní značení navádějící do uzavřeného úseku bude zrušeno.



značení v Načeradci bude upraveno dle stávající objížděky k uzavírce silnice II/128 v Lukavci

Zhotovitel projektové dokumentace		
	HPN projekt s.r.o. Obrataň 93 394 12 Obrataň	tel: 720 699 496 603 820 308 e-mail: info@hpnprojekt.cz
DOPRAVNĚ INŽENÝRSKÉ OPATŘENÍ akce: TĚŽBA DŘEVA ČECHTICE - PRÁCHNANY SILNICE II/150 Příloha: Úplná uzavírka silnice II/150	Objednatel:	Městys Čechtice
	Vypracoval:	Pavel Neckář
	Zodp. projektant:	Pavel Neckář
	Datum:	10/2021
	Stupeň:	RDS

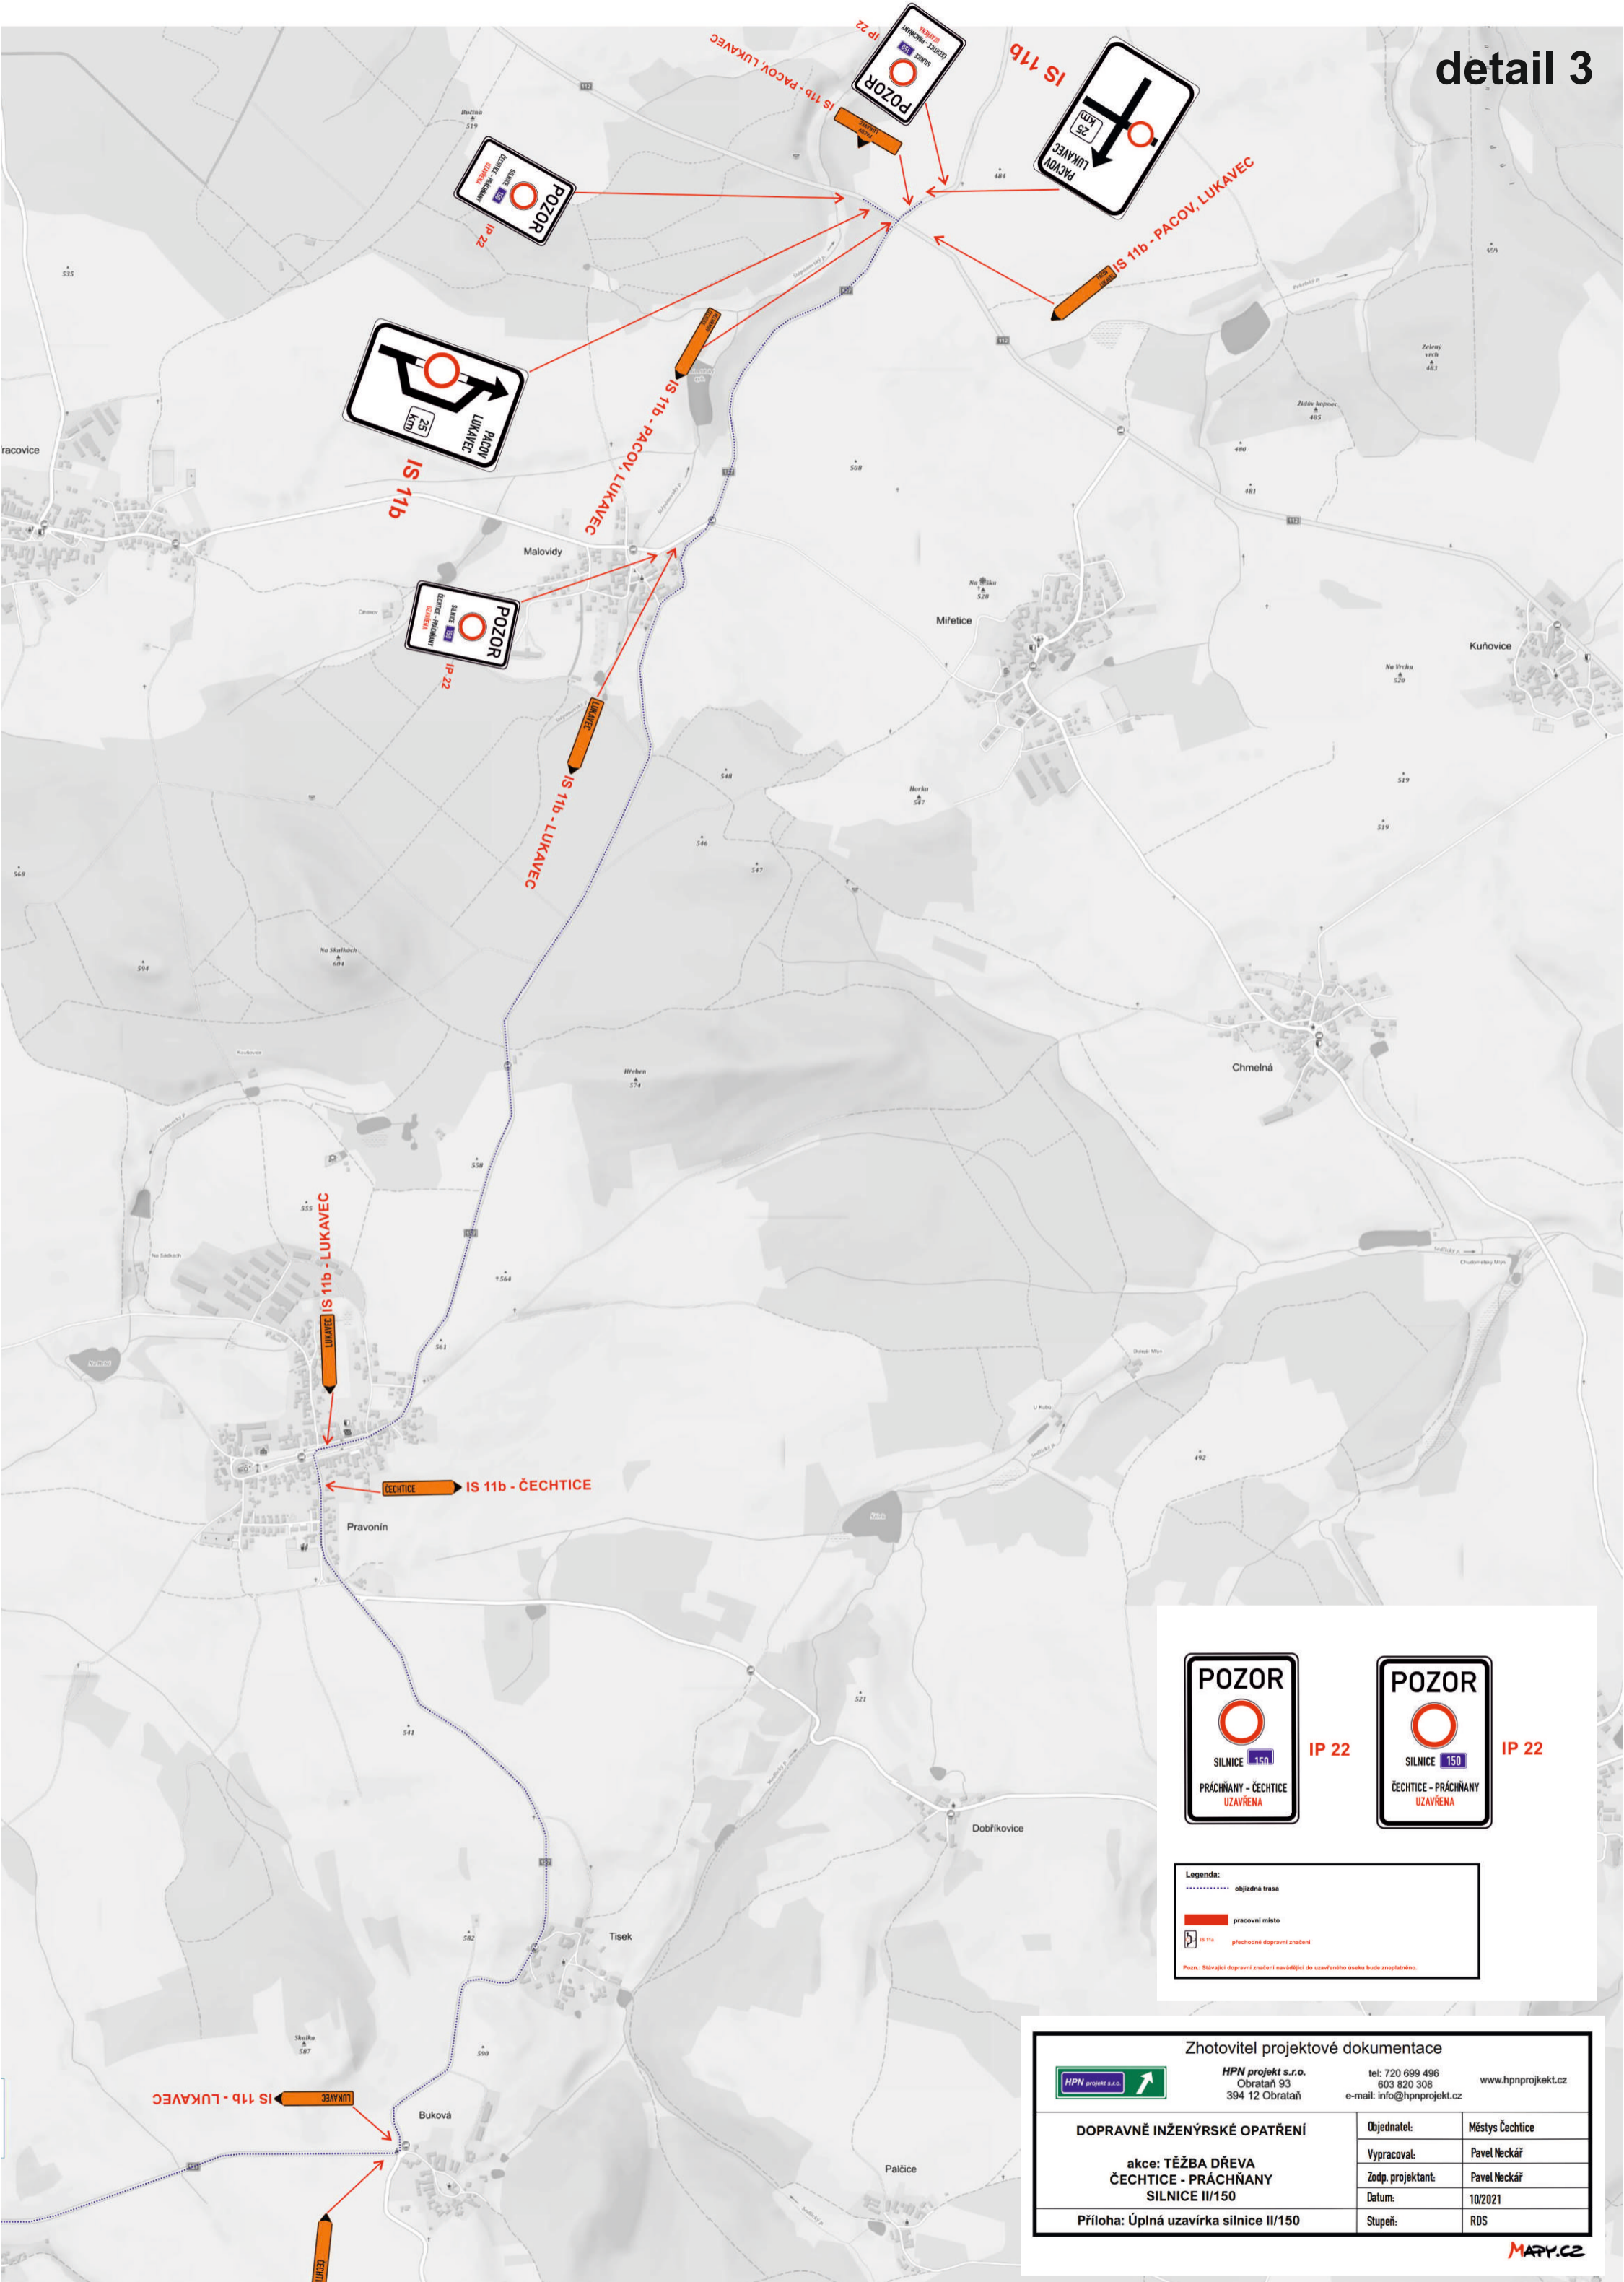

IP 22

IP 22

Legenda:

- objízdná trasa
- pracovní místo
- IS 11a přechodné dopravní značení

Pozn.: Sblížení dopravního značení navzájem do uzavřené úseku bude zrealizováno.

Zhotovitel projektové dokumentace		
	HPN projekt s.r.o. Obrataň 93 394 12 Obrataň	tel: 720 699 496 603 820 308 e-mail: info@hpnprojekt.cz
DOPRAVNĚ INŽENÝRSKÉ OPATŘENÍ akce: TĚŽBA DŘEVA ČECHTICE - PRÁČNANY SILNICE II/150	Objednatel: Městys Čechtice Vypracoval: Pavel Neckář Zodp. projektant: Pavel Neckář Datum: 10/2021	Stupeň: RDS
Příloha: Úplná uzavírka silnice II/150		



IP 22

IP 22

Legenda:

- objízdná trasa
- pracovní místo
- přechodní dopravní značení

Pozn.: Sférické dopravní značení navrhující do uzavřeného úseku bude instalováno.

Zhotovitel projektové dokumentace		
	HPN projekt s.r.o. Obrataň 93 394 12 Obrataň	tel: 720 699 496 603 820 308 e-mail: info@hpnprojekt.cz
DOPRAVNĚ INŽENÝRSKÉ OPATŘENÍ	Objednatel:	Městys Čechtice
akce: TĚŽBA DŘEVA ČECHTICE - PRÁCHŇANY SILNICE II/150	Vypracoval:	Pavel Neckář
Příloha: Úplná uzavírka silnice II/150	Zodp. projektant:	Pavel Neckář
	Datum:	10/2021
	Stupeň:	RDS

MAPY.CZ

