


# ÚZEMNÍ PLÁN VRACOVICE - ÚPLNÉ ZNĚNÍ PO ZMĚNĚ č. 2

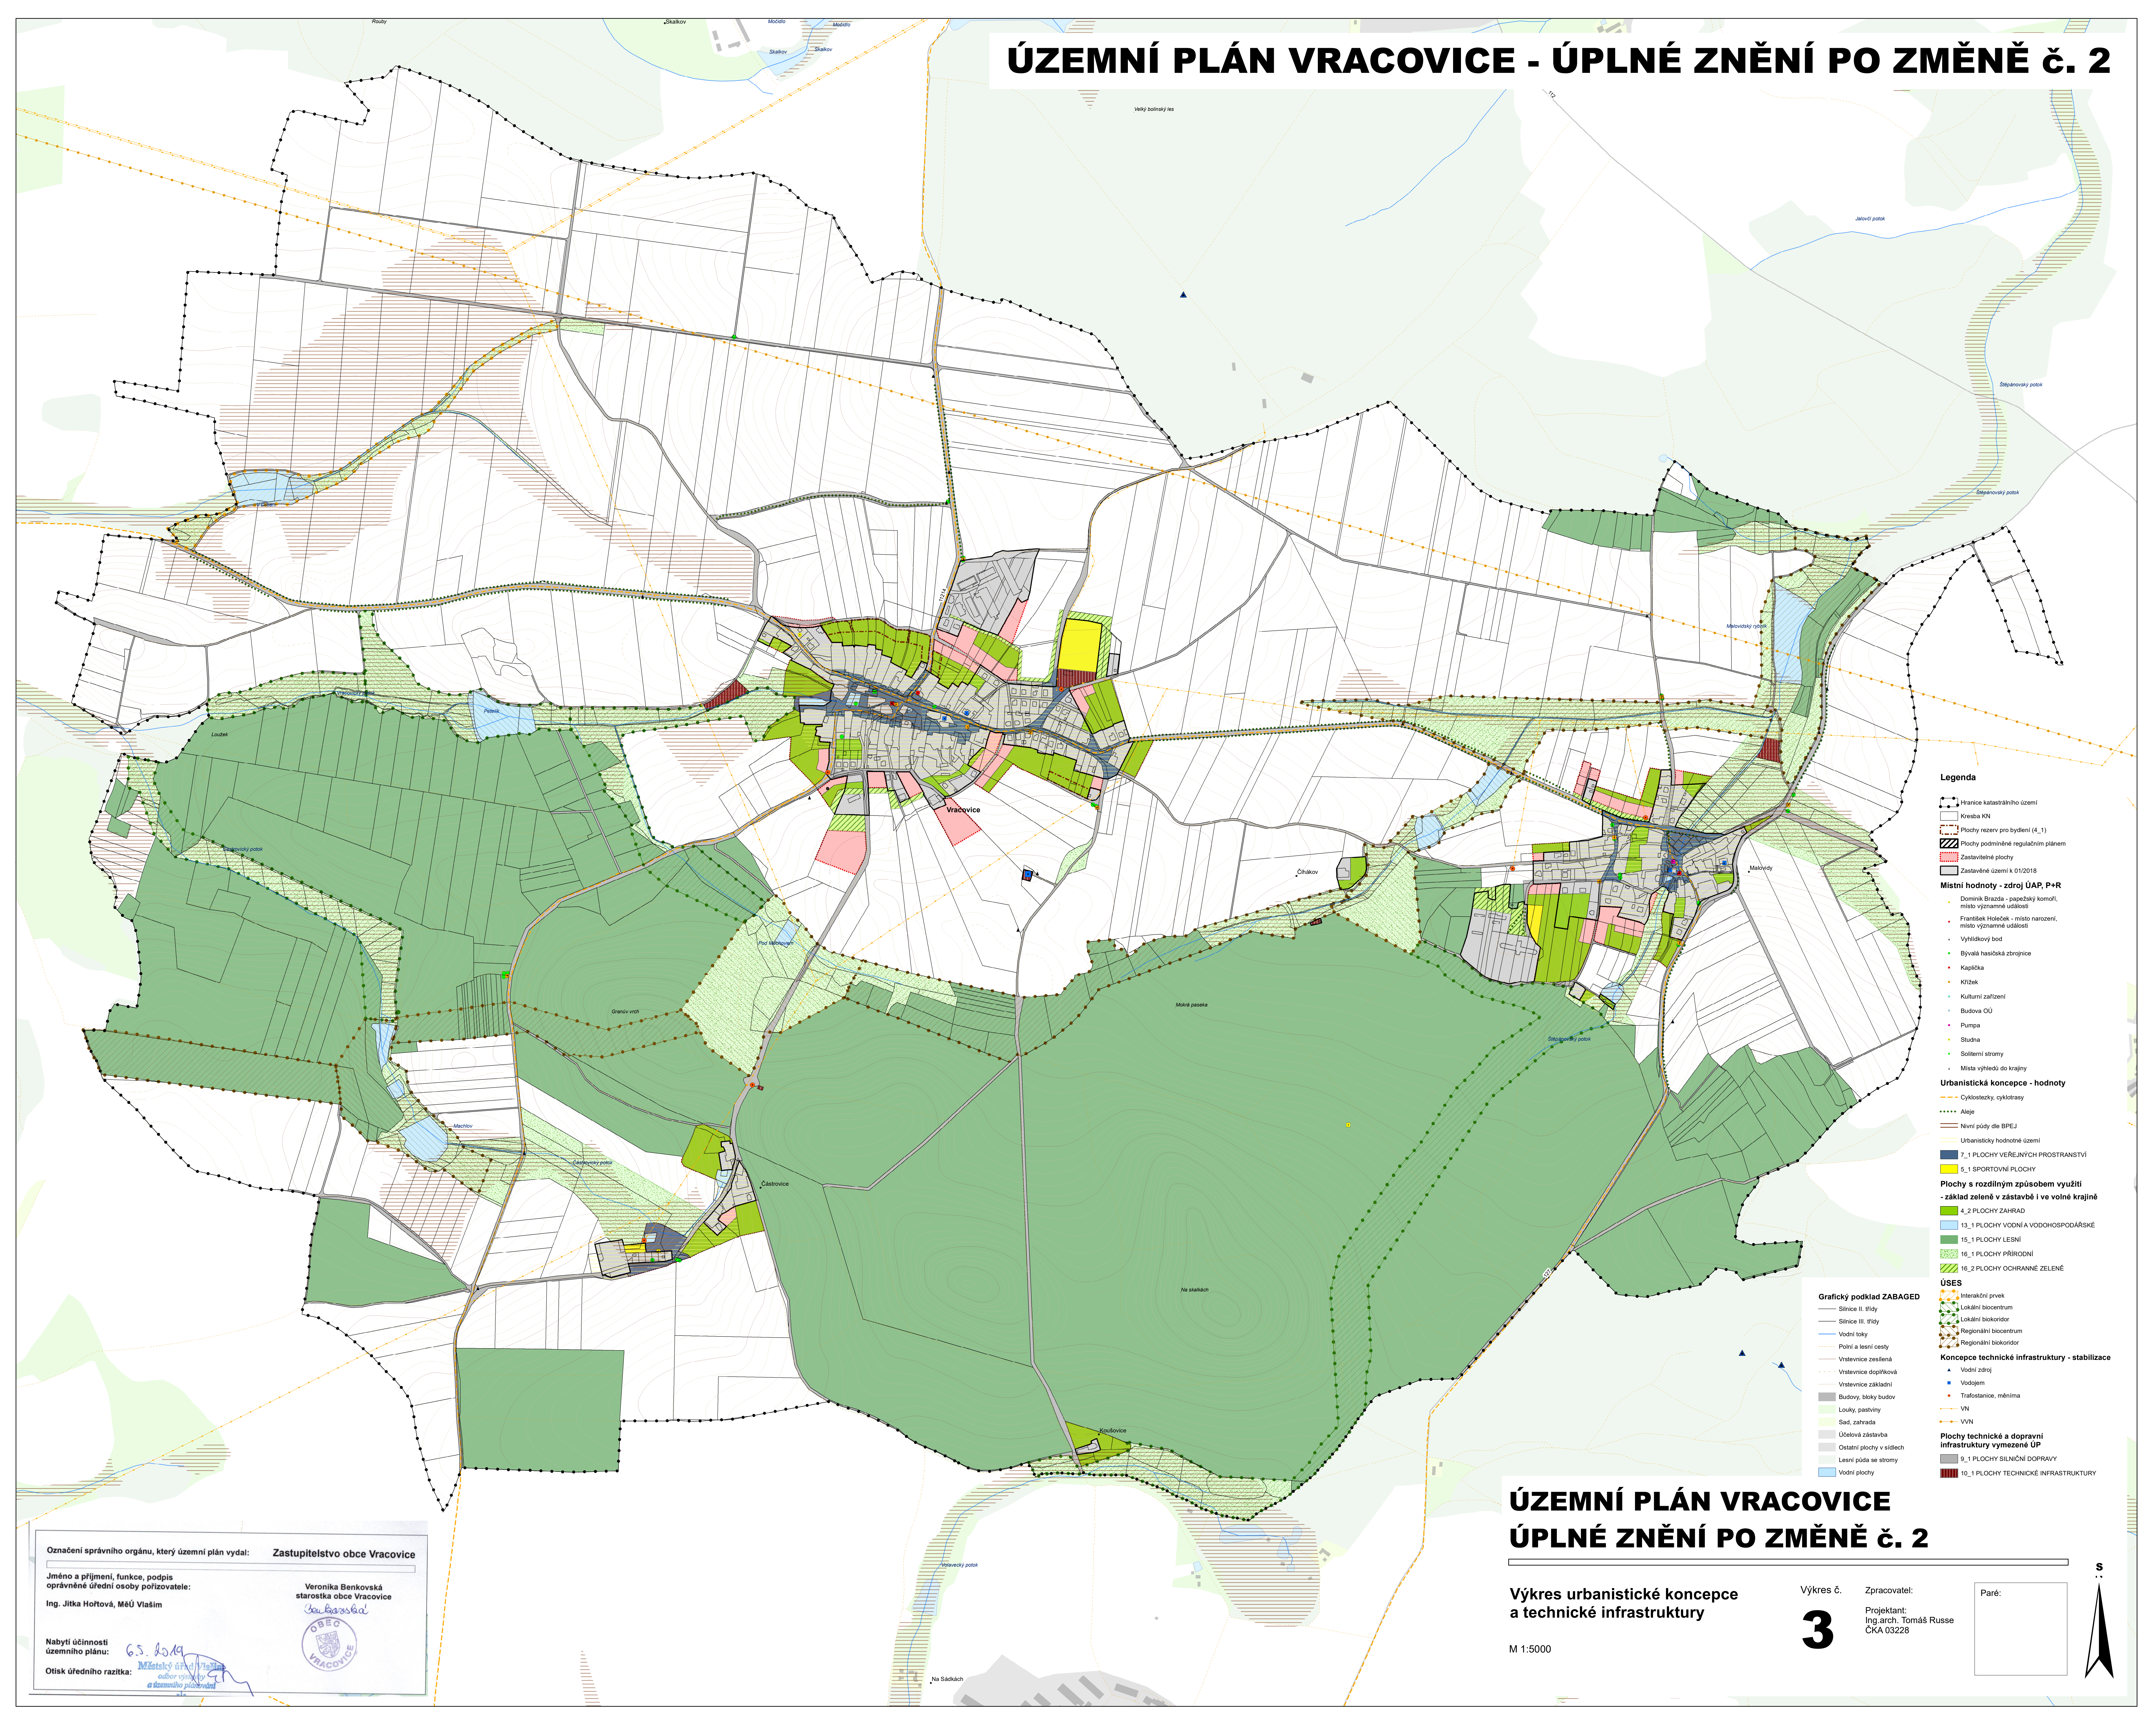

- ### Legenda
- Hranice katastrálního území
  - Kresba KN
  - Plochy rezerv pro bydlení (4\_1)
  - Plochy podmíněné regulačním plánem
  - Zastavěné plochy
  - Zastavěné území k 01/2018
- ### Místní hodnoty - zdroj ÚAP P+R
- Dominek Brada - papírna komf., místo významné události
  - František Holeček - místo narození, místo významné události
  - Výhledový bod
  - Bývalá hasičská zbrojnice
  - Kaplička
  - Křížek
  - Kulturní zařízení
  - Budova OÚ
  - Pumpa
  - Studna
  - Sítelní stromy
  - Místa výhledu do krajiny
- ### Urbanistická koncepce - hodnoty
- Cyklostezky, cyklostezky
  - Aleje
  - Nivní půdy dle BPEJ
  - Urbanisticky hodnotné území
- ### Plochy s rozdílným způsobem využití - základ zelené v zástavbě i ve volné krajině
- 4\_2 PLOCHY ZAHRAD
  - 13\_1 PLOCHY VODNÍ A VODOHOSPODÁRSKÉ
  - 15\_1 PLOCHY LESNÍ
  - 16\_1 PLOCHY PŘÍRODNÍ
  - 16\_2 PLOCHY OCHRANNÉ ZELENĚ
- ### ÚSES
- Interakční prvek
  - Lokální biocentrum
  - Lokální biokoridor
  - Regionální biocentrum
  - Regionální biokoridor
- ### Koncepce technické infrastruktury - stabilizace
- Vodní zdroj
  - Vodjem
  - Trafostanice, měřična
  - VN
  - VVN
- ### Plochy technické a dopravní infrastruktury vymezené ÚP
- 9\_1 PLOCHY SILNIČNÍ DOPRAVY
  - 10\_1 PLOCHY TECHNICKÉ INFRASTRUKTURY

- ### Grafický podklad ZABAGED
- Sítnice II. třídy
  - Sítnice III. třídy
  - Vodní toky
  - Poří a lesní cesty
  - Vrstevnice zesílená
  - Vrstevnice doplňková
  - Vrstevnice základní
  - Budovy, bloky budov
  - Louky, pastviny
  - Sad, zahrada
  - Účelová zástavba
  - Ostatní plochy v sídlech
  - Lesní půda se stromy
  - Vodní plochy

Označení správního orgánu, který územní plán vydal: **Zastupitelstvo obce Vracovice**

Jméno a příjmení, funkce, podpis oprávněné úřední osoby pořizovatele:  
Ing. Jitka Hořová, MěÚ Vlašim

Nabytí účinnosti územního plánu: 6.5.2019

Otisk úředního razítka: Městský úřad Vlašim

Veronika Benková  
starostka obce Vracovice

## ÚZEMNÍ PLÁN VRACOVICE ÚPLNÉ ZNĚNÍ PO ZMĚNĚ č. 2

Výkres urbanistické koncepce a technické infrastruktury

M 1:5000

Výkres č. **3**

Zpracovatel:  
Projektant:  
Ing.arch. Tomáš Russe  
ČKA 03228

Paré:

